




Voorgevel bwnr 48 B1




Linker kopgevel bwnr 48 B1




Achtergevel bwnr 48 B1

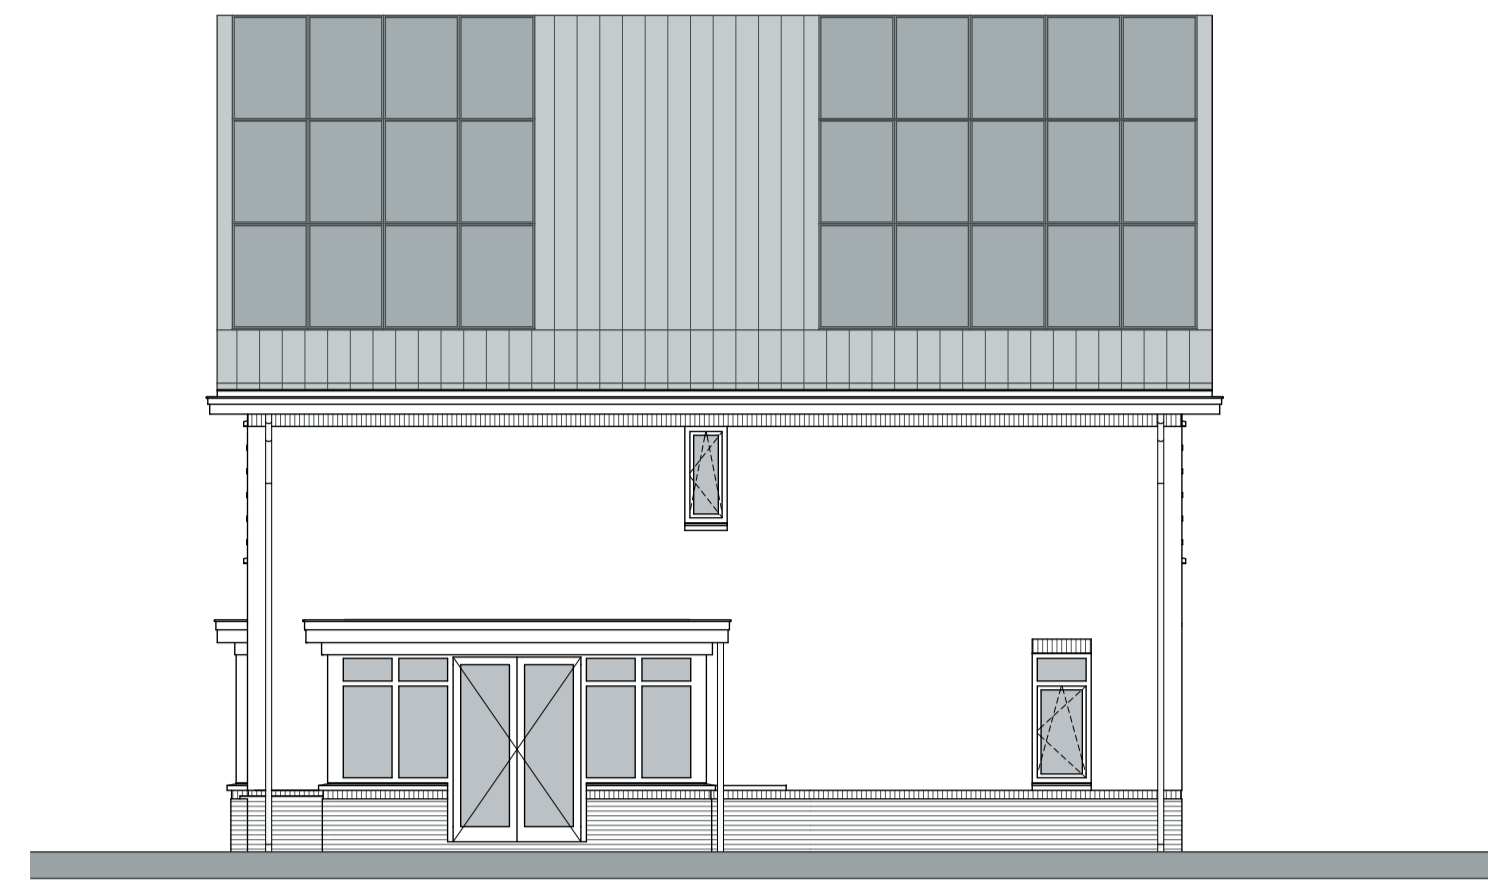


Rechter kopgevel bwnr 48 B1

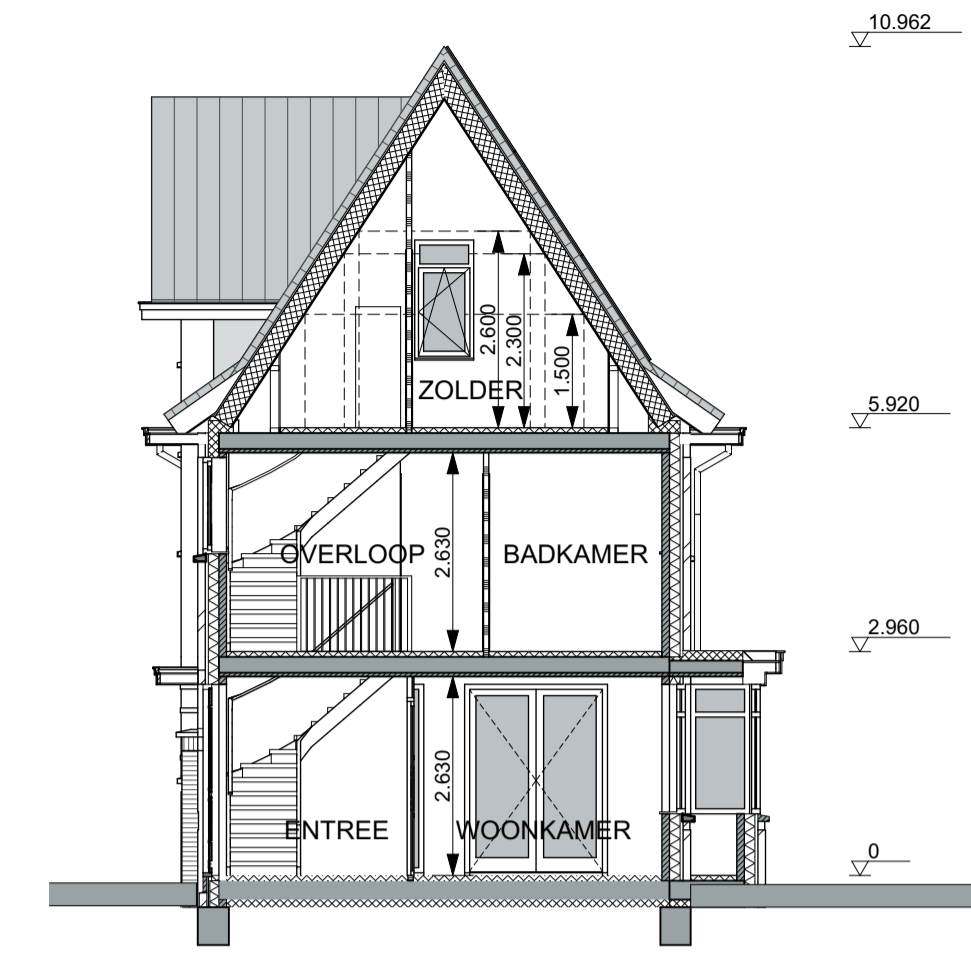


bwnr 48 B1
Doorsnede G-G

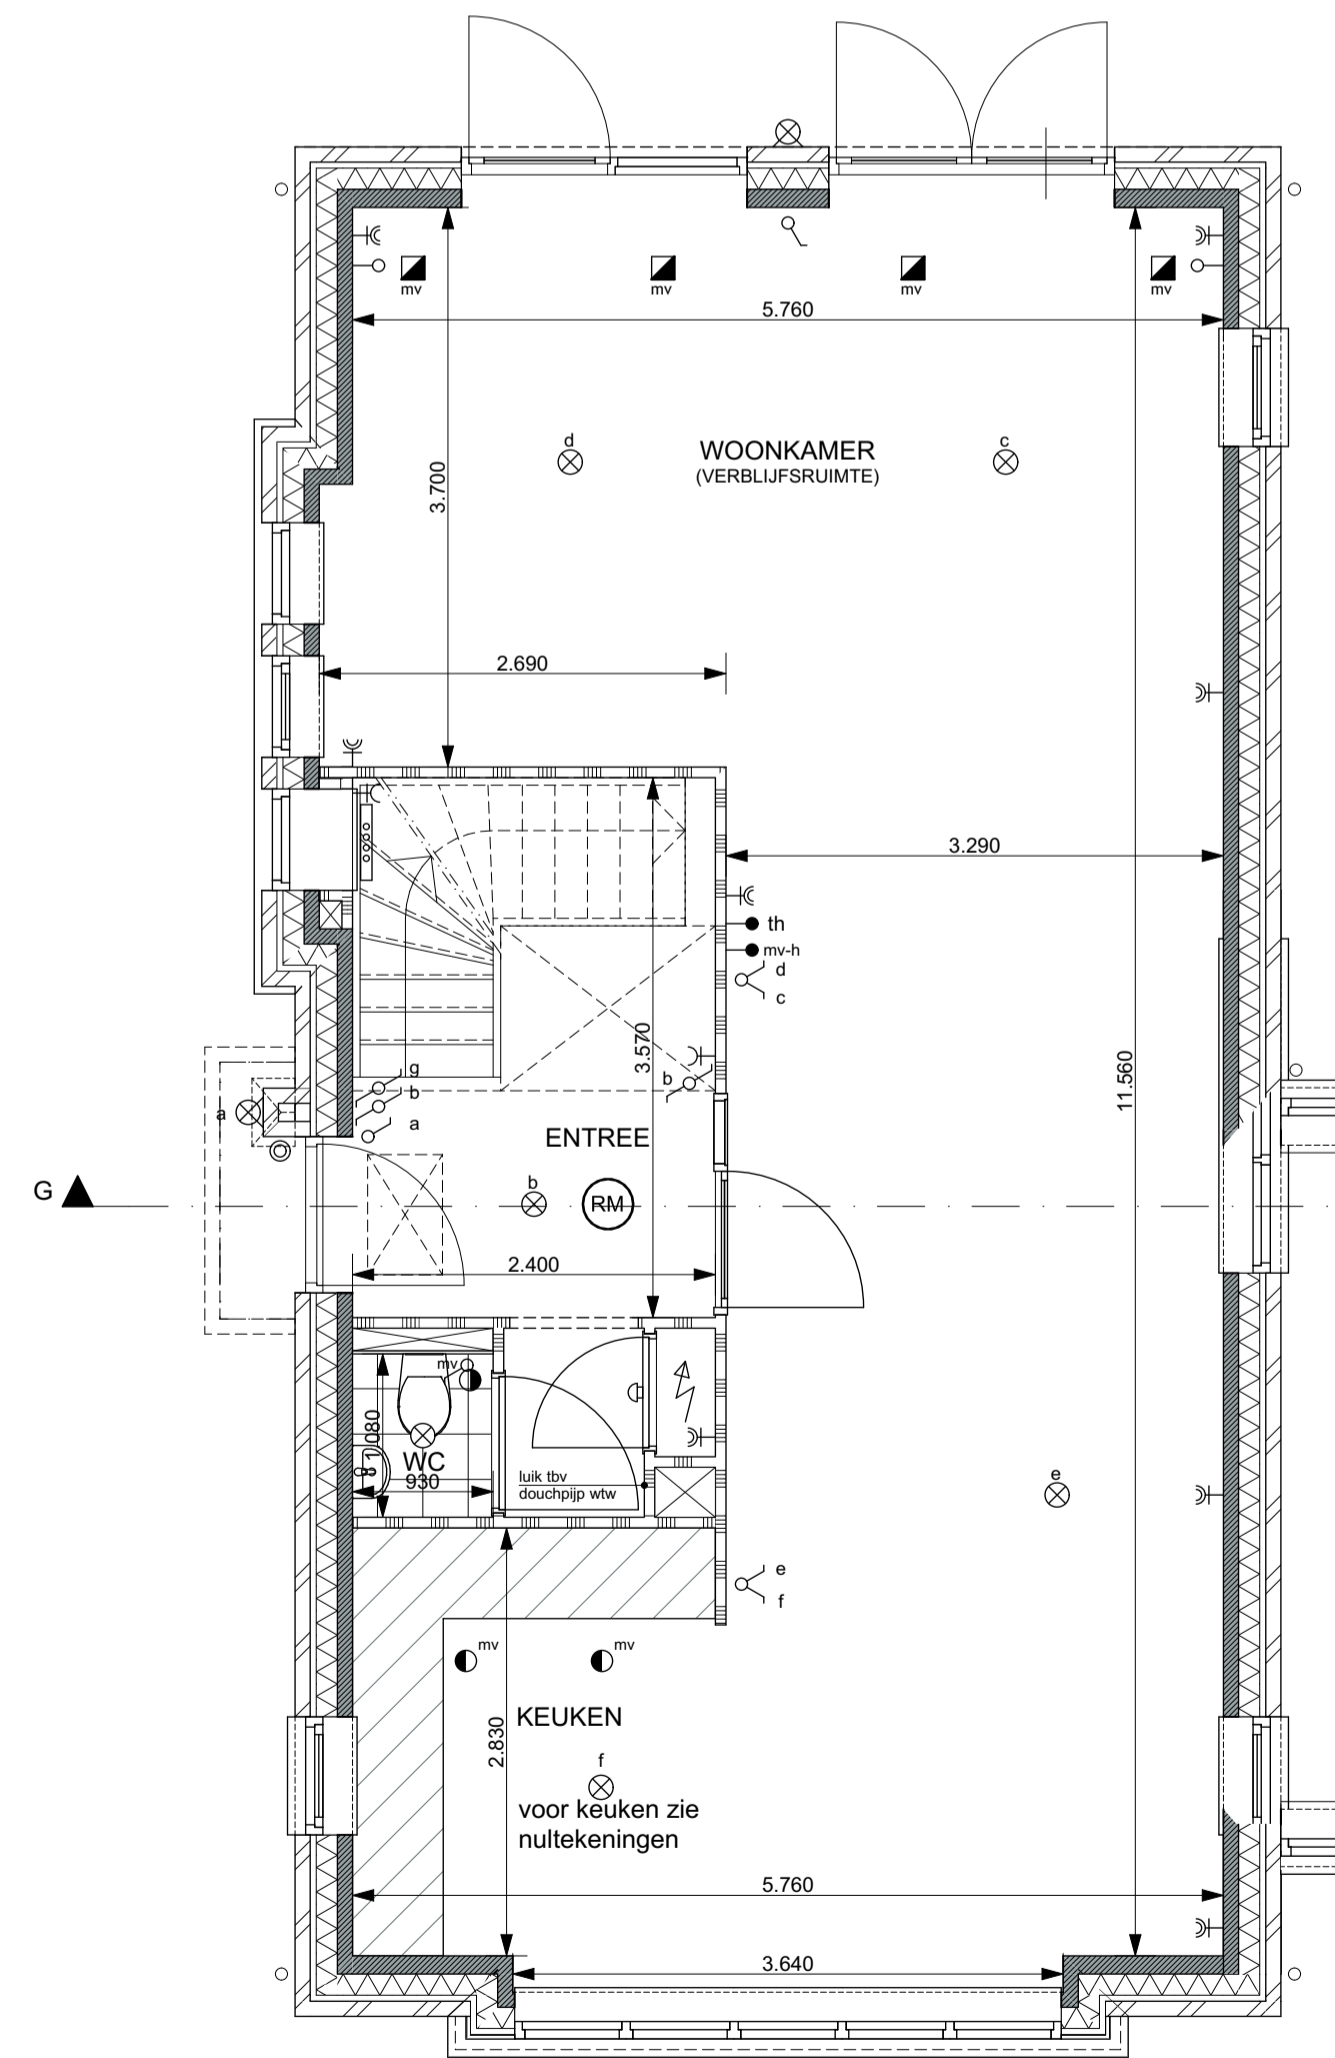


Begane grond bwnr 48 B1

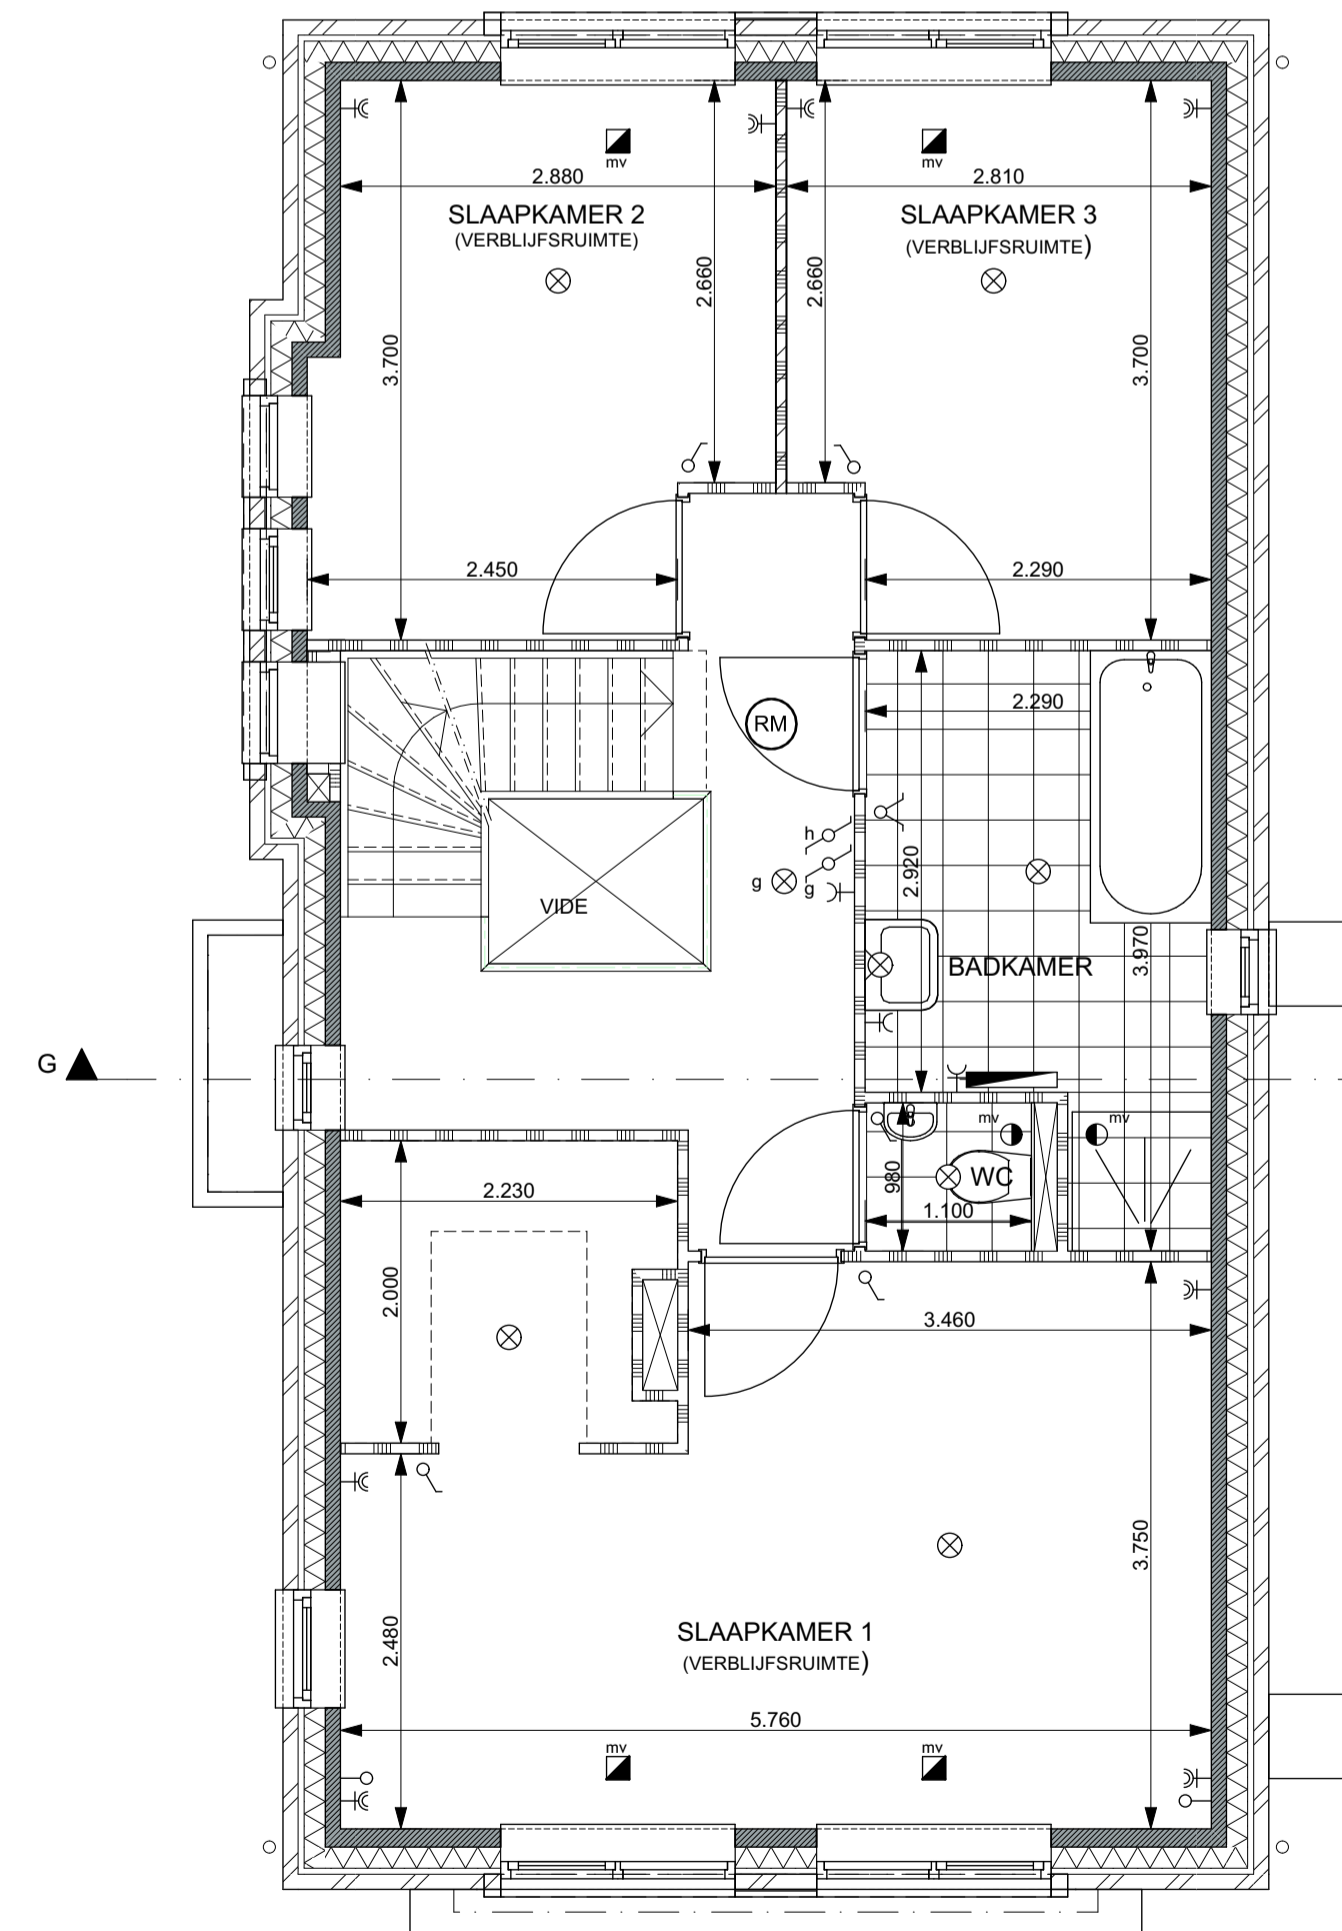

1e verdieping bwnr 48 B1

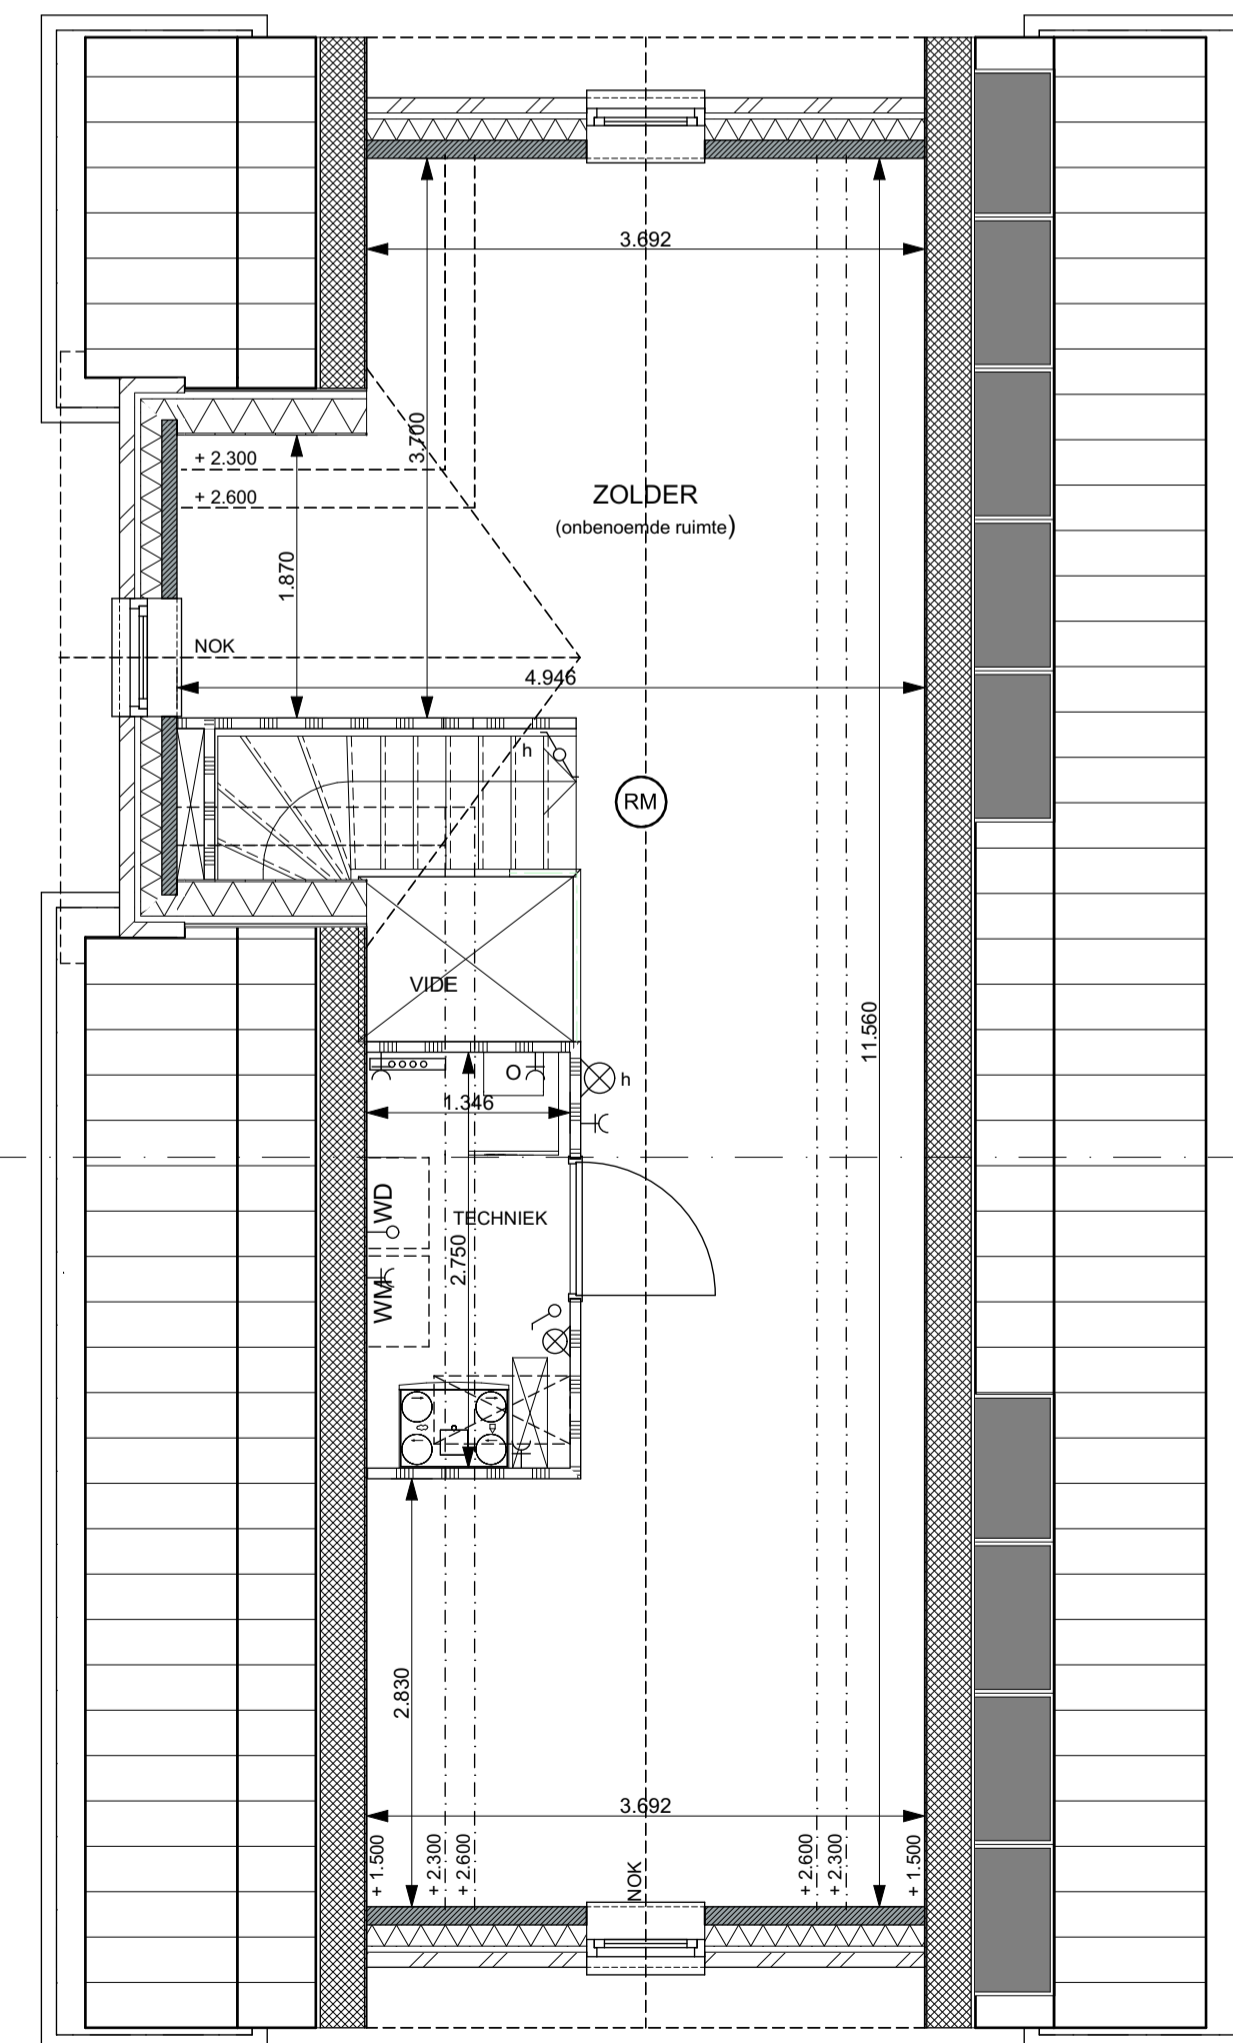

2e verdieping bwnr 48 B1

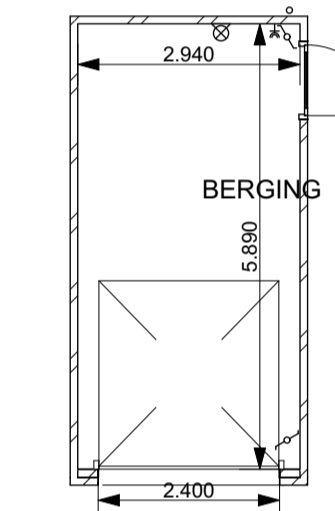

Plattegrond

Vrijstaande garage



Renvooi

- spouwmuur: 100-150-100/120
- gevelsteen-spouw-isolatie-prefab beton
- woningscheidende wand 100-40-100
- prefab beton-spouw-prefab beton
- lichte scheidingswand d=70/100mm
- scheidingswand -20db gibo-zwaar d=70mm
- dak: dakpannen volgens kleur- en materiaalstaat
- geïsoleerde dakplaat
- verdieplingsvloer: oskvloer d=70
- breedplaatvloer d=260
- begane grondvloer: oskvloer d=70
- geïsoleerde ribcassettevloer d=350
- rookmelder
- plafondafzuigpunt mechanische ventilatie
- wandafzuigpunt mechanische ventilatie
- plafondinblaaspunt mechanische ventilatie
- vrijhangend toilet met inbouwreservoir
- fontein
- wastafel
- douche
- bad
- WTW-unit
- Binnenunit warmtepomp en onvormer
- PV-panelen incl. bijbehorend leidingwerk
- Buitenunit LWP
- verdeler
- elektrische radiator
- wand 60min WBBO
- opstelplaats wasmachine
- opstelplaats wasdroger
- meterkast
- bij / schel
- plafondlichtpunt
- wandlichtpunt
- enkelpolige schakelaar
- wisselschakelaar
- dubbelpolige schakelaar
- dubbele wandcontactdoos gearnd
- enkele wandcontactdoos gearnd
- thermostaat vloerverwarming
- hoofdbediening mechanische vent.
- aansluitpunt loos

Project: OP 'T ZAND
Ridderkerk

Opdrachtgever: KAVEL VASTGOED

Realisatie door: Bouwmaatschappij Van Mierlo

Omschrijving: type B bwnr 48
Verkoop

schaal: 1:50, 1:100
datum: 23-11-2018
gewijzigd: 11-12-2018, 14-12-2018