


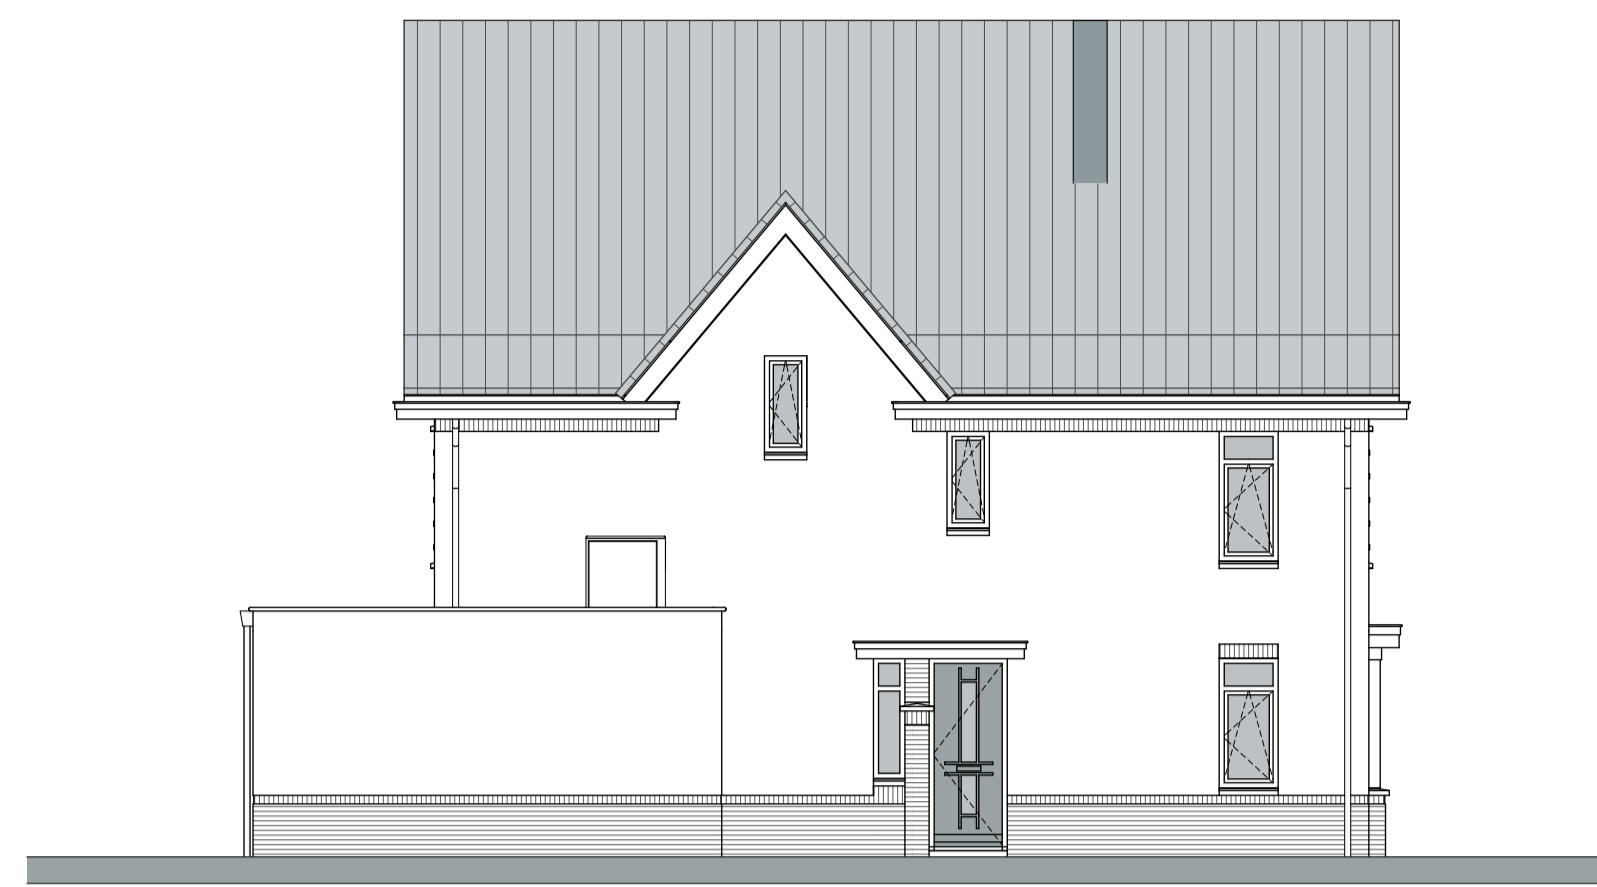


Voorgevel bwnr 45 B2




Linker kopgevel bwnr 45 B2




Achtergevel bwnr 45 B2

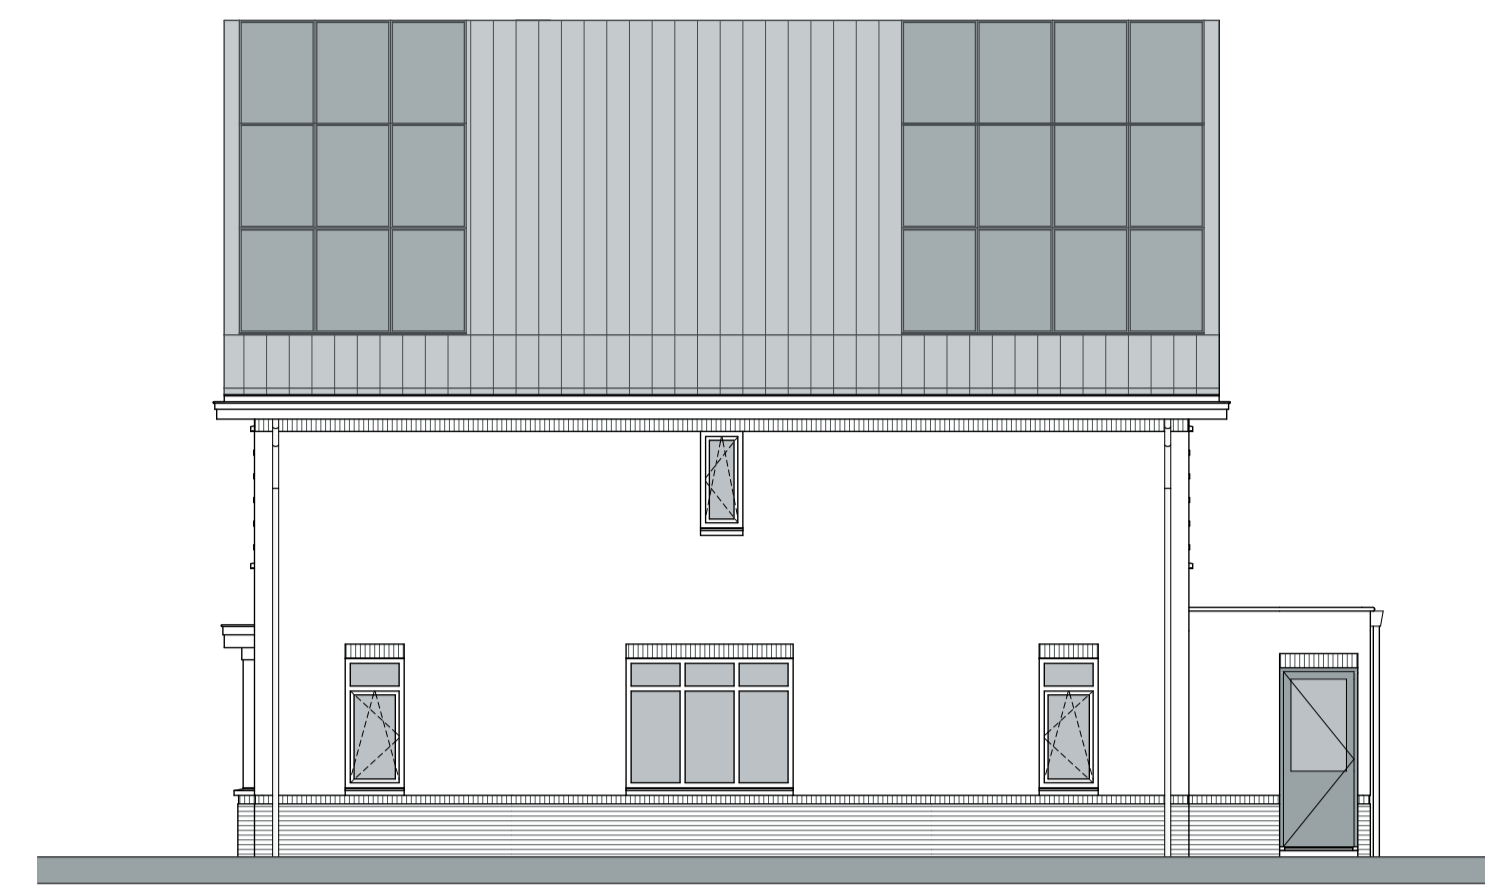


Rechter kopgevel bwnr 45 B2

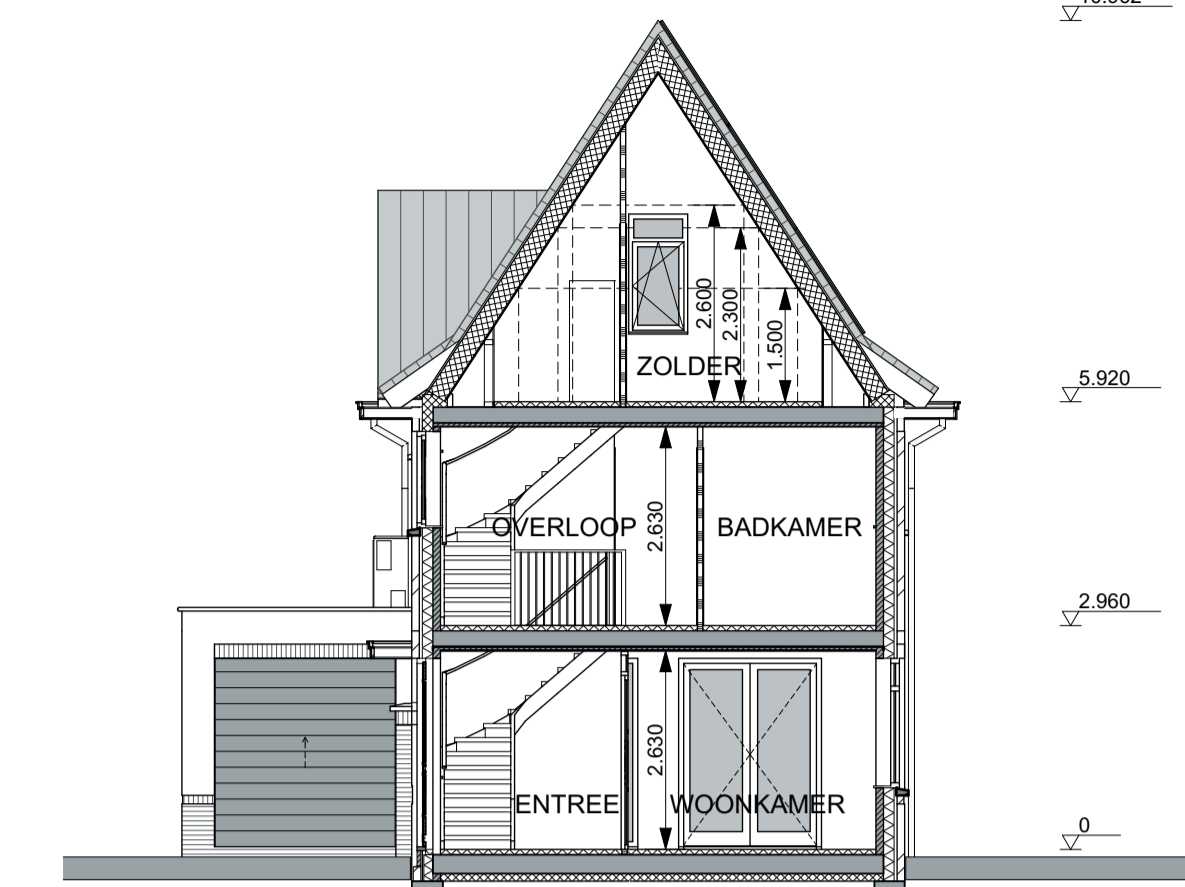


Doorsnede F-F bwnr 45 B2

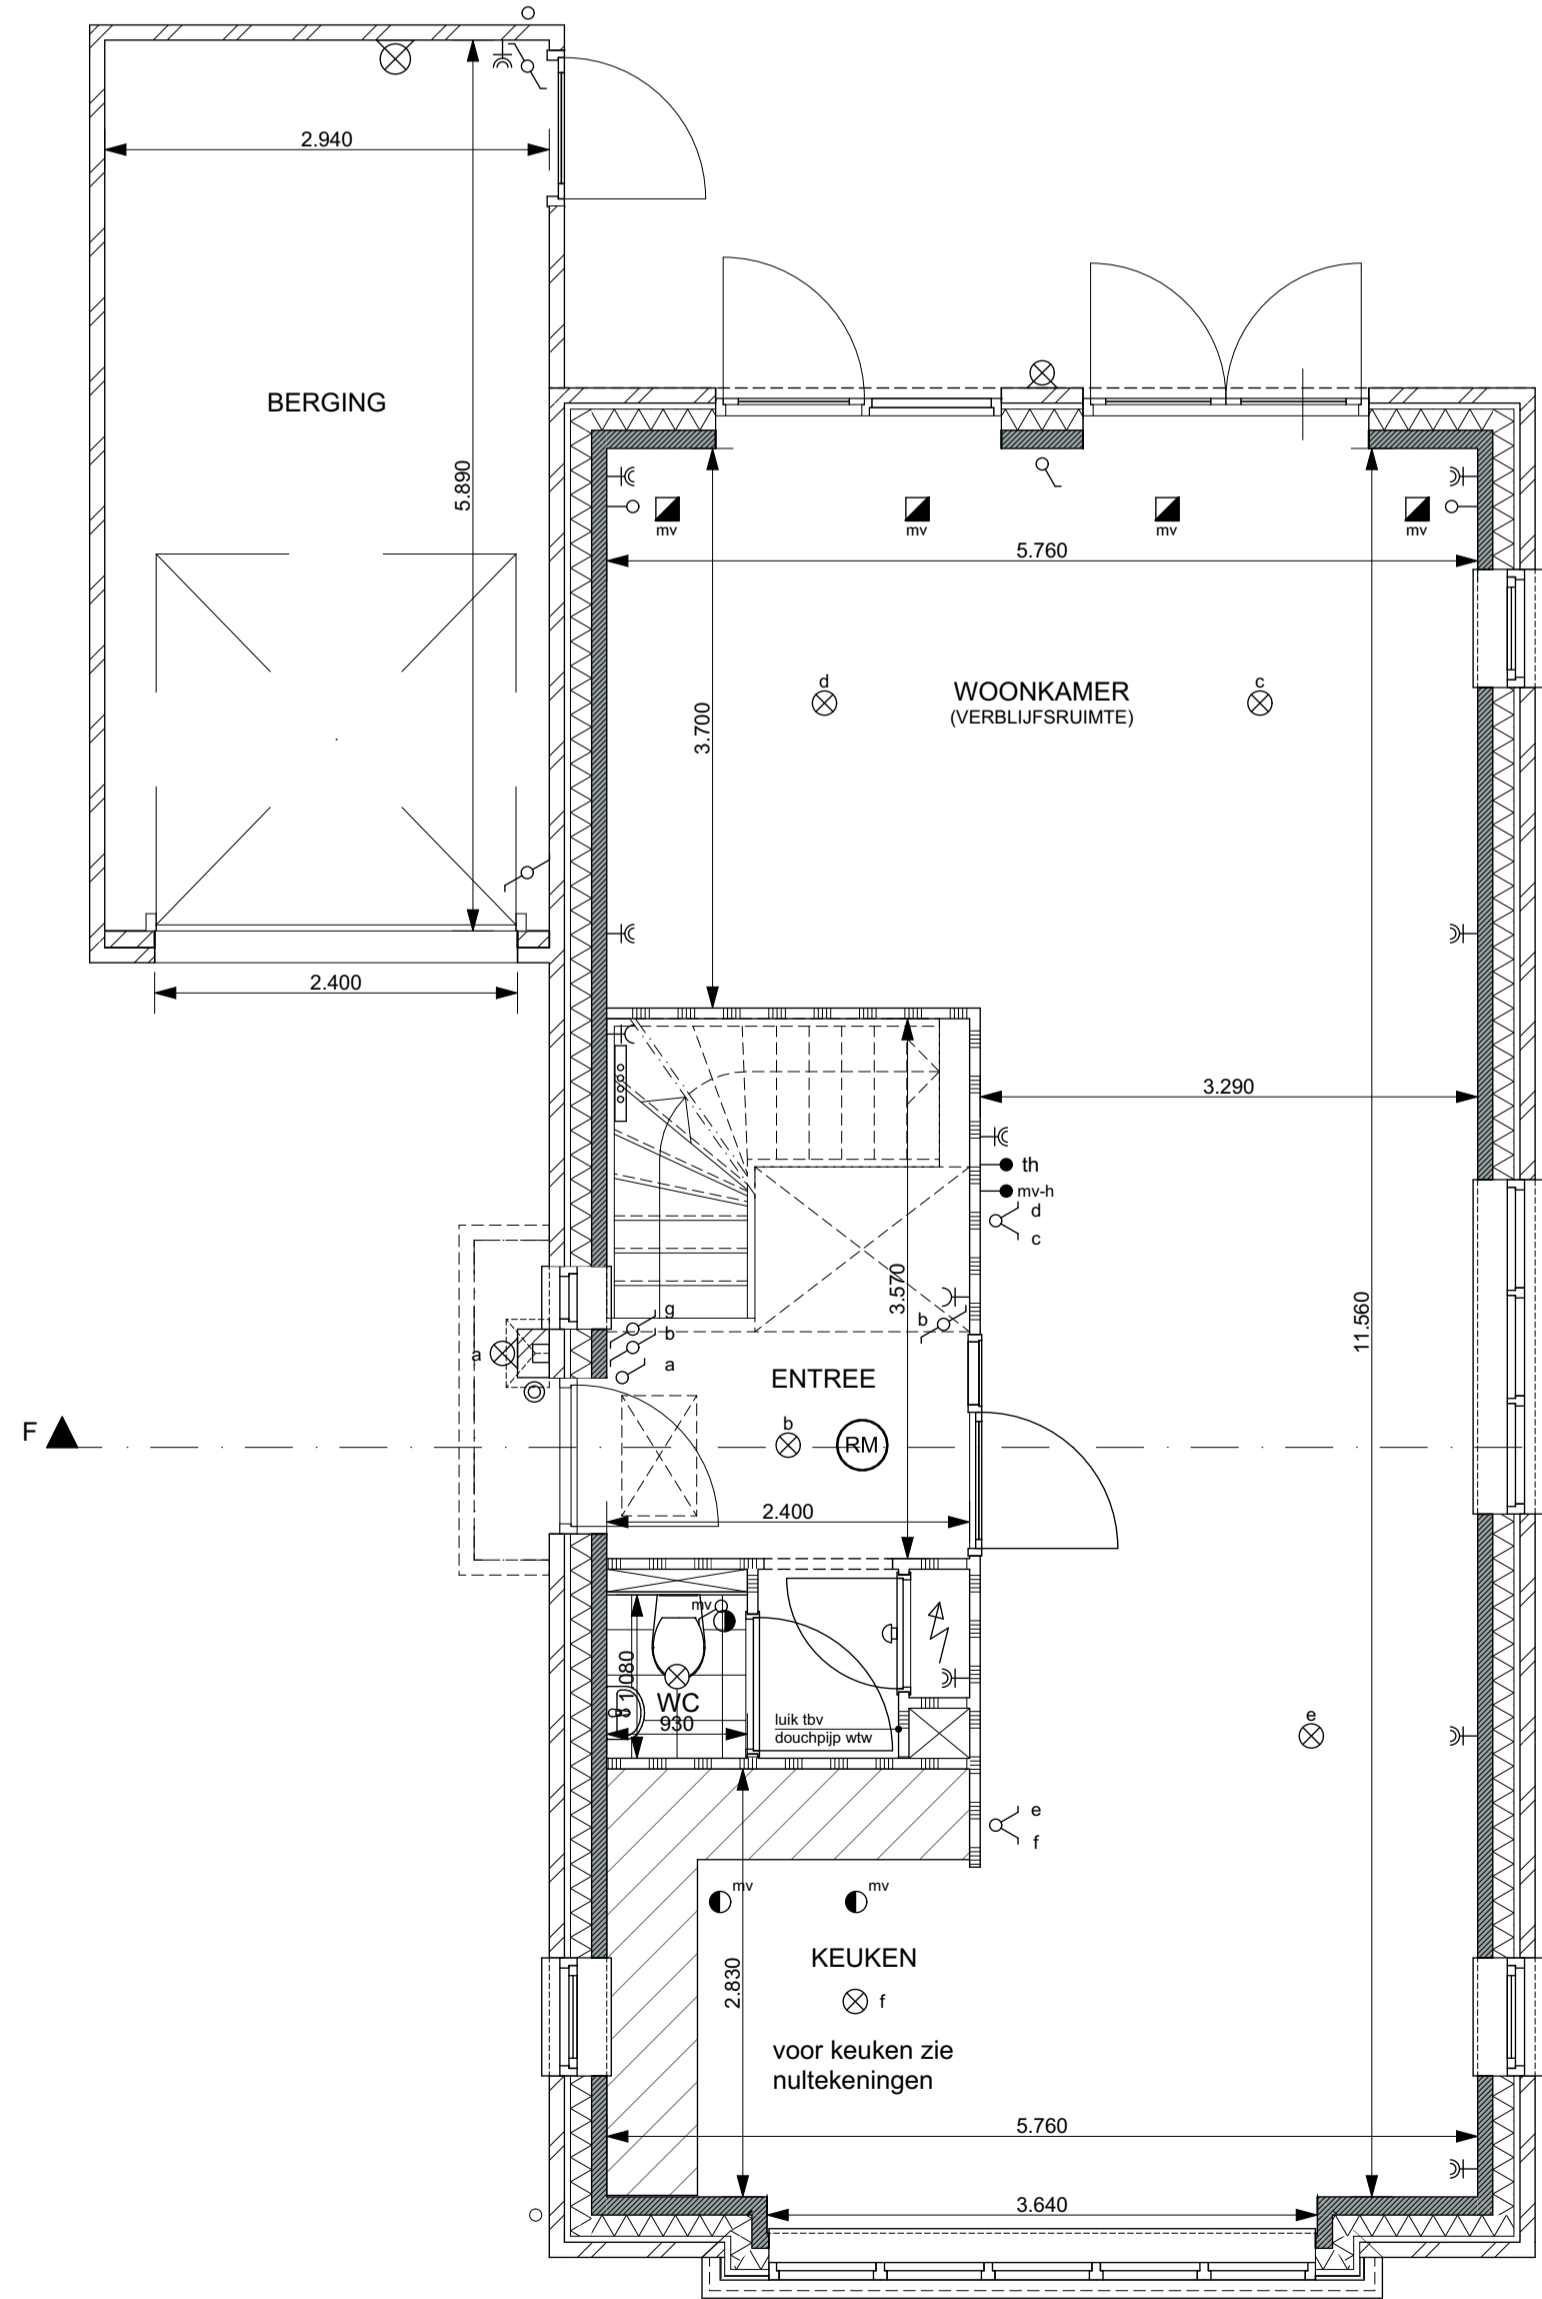

Begane grond bwnr 45 B2

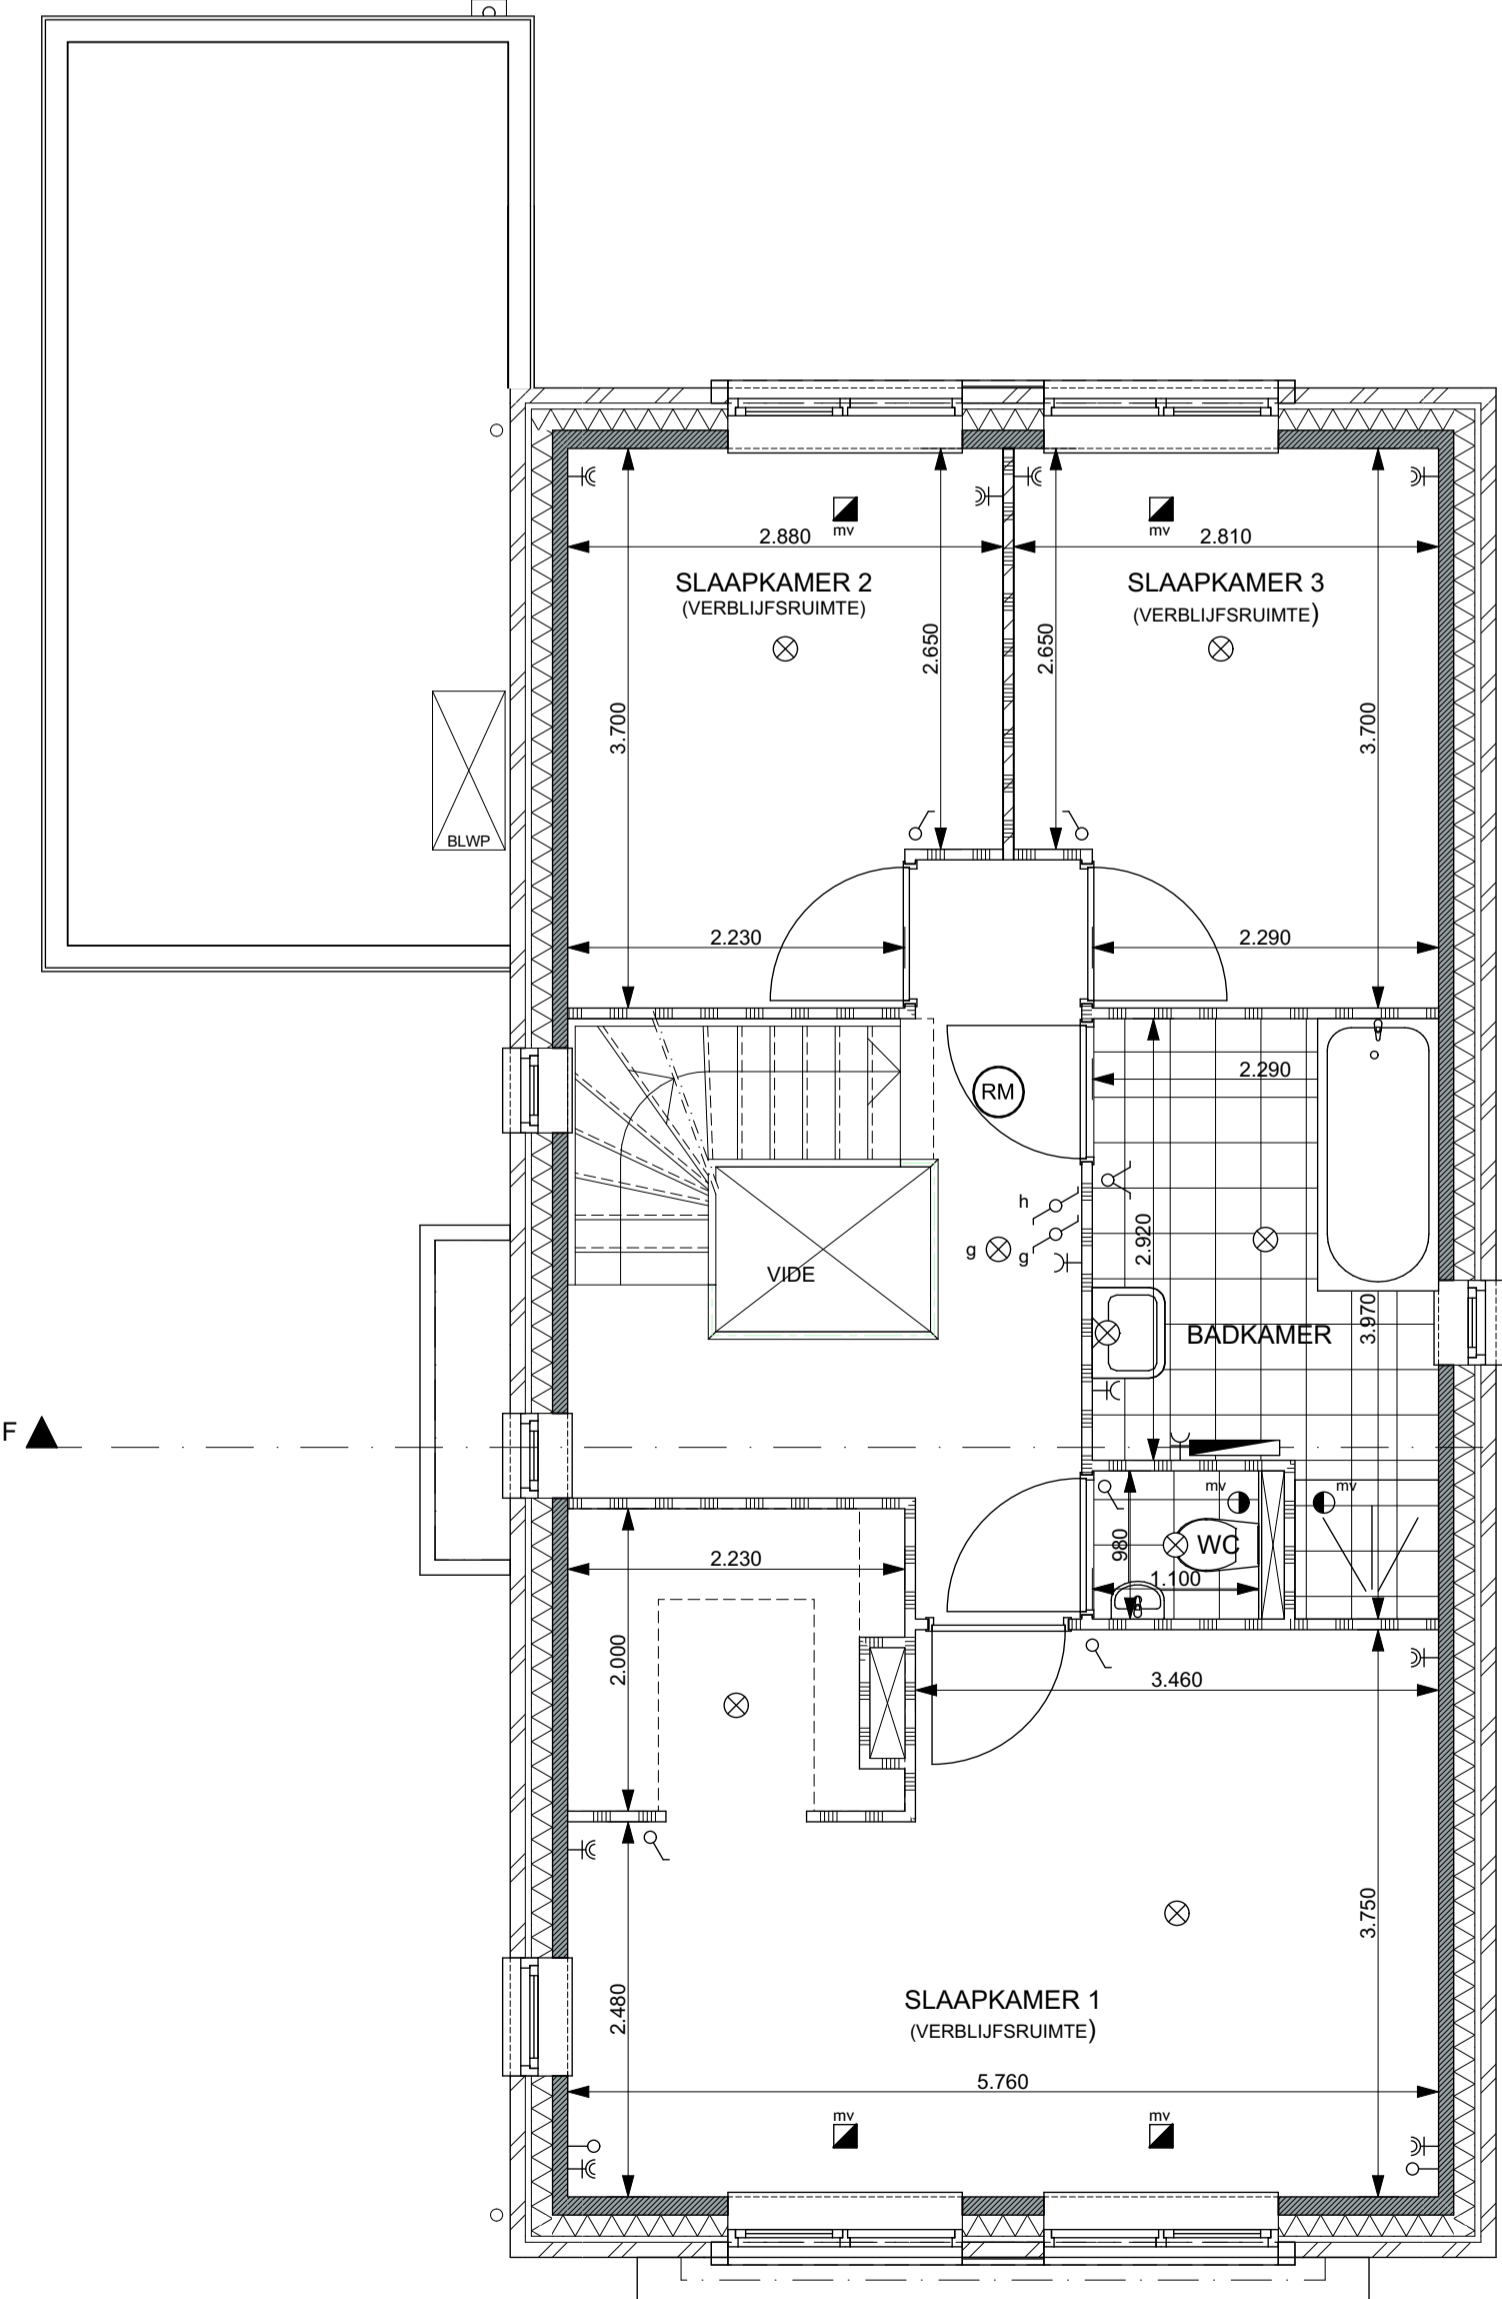

1e verdieping bwnr 45 B2

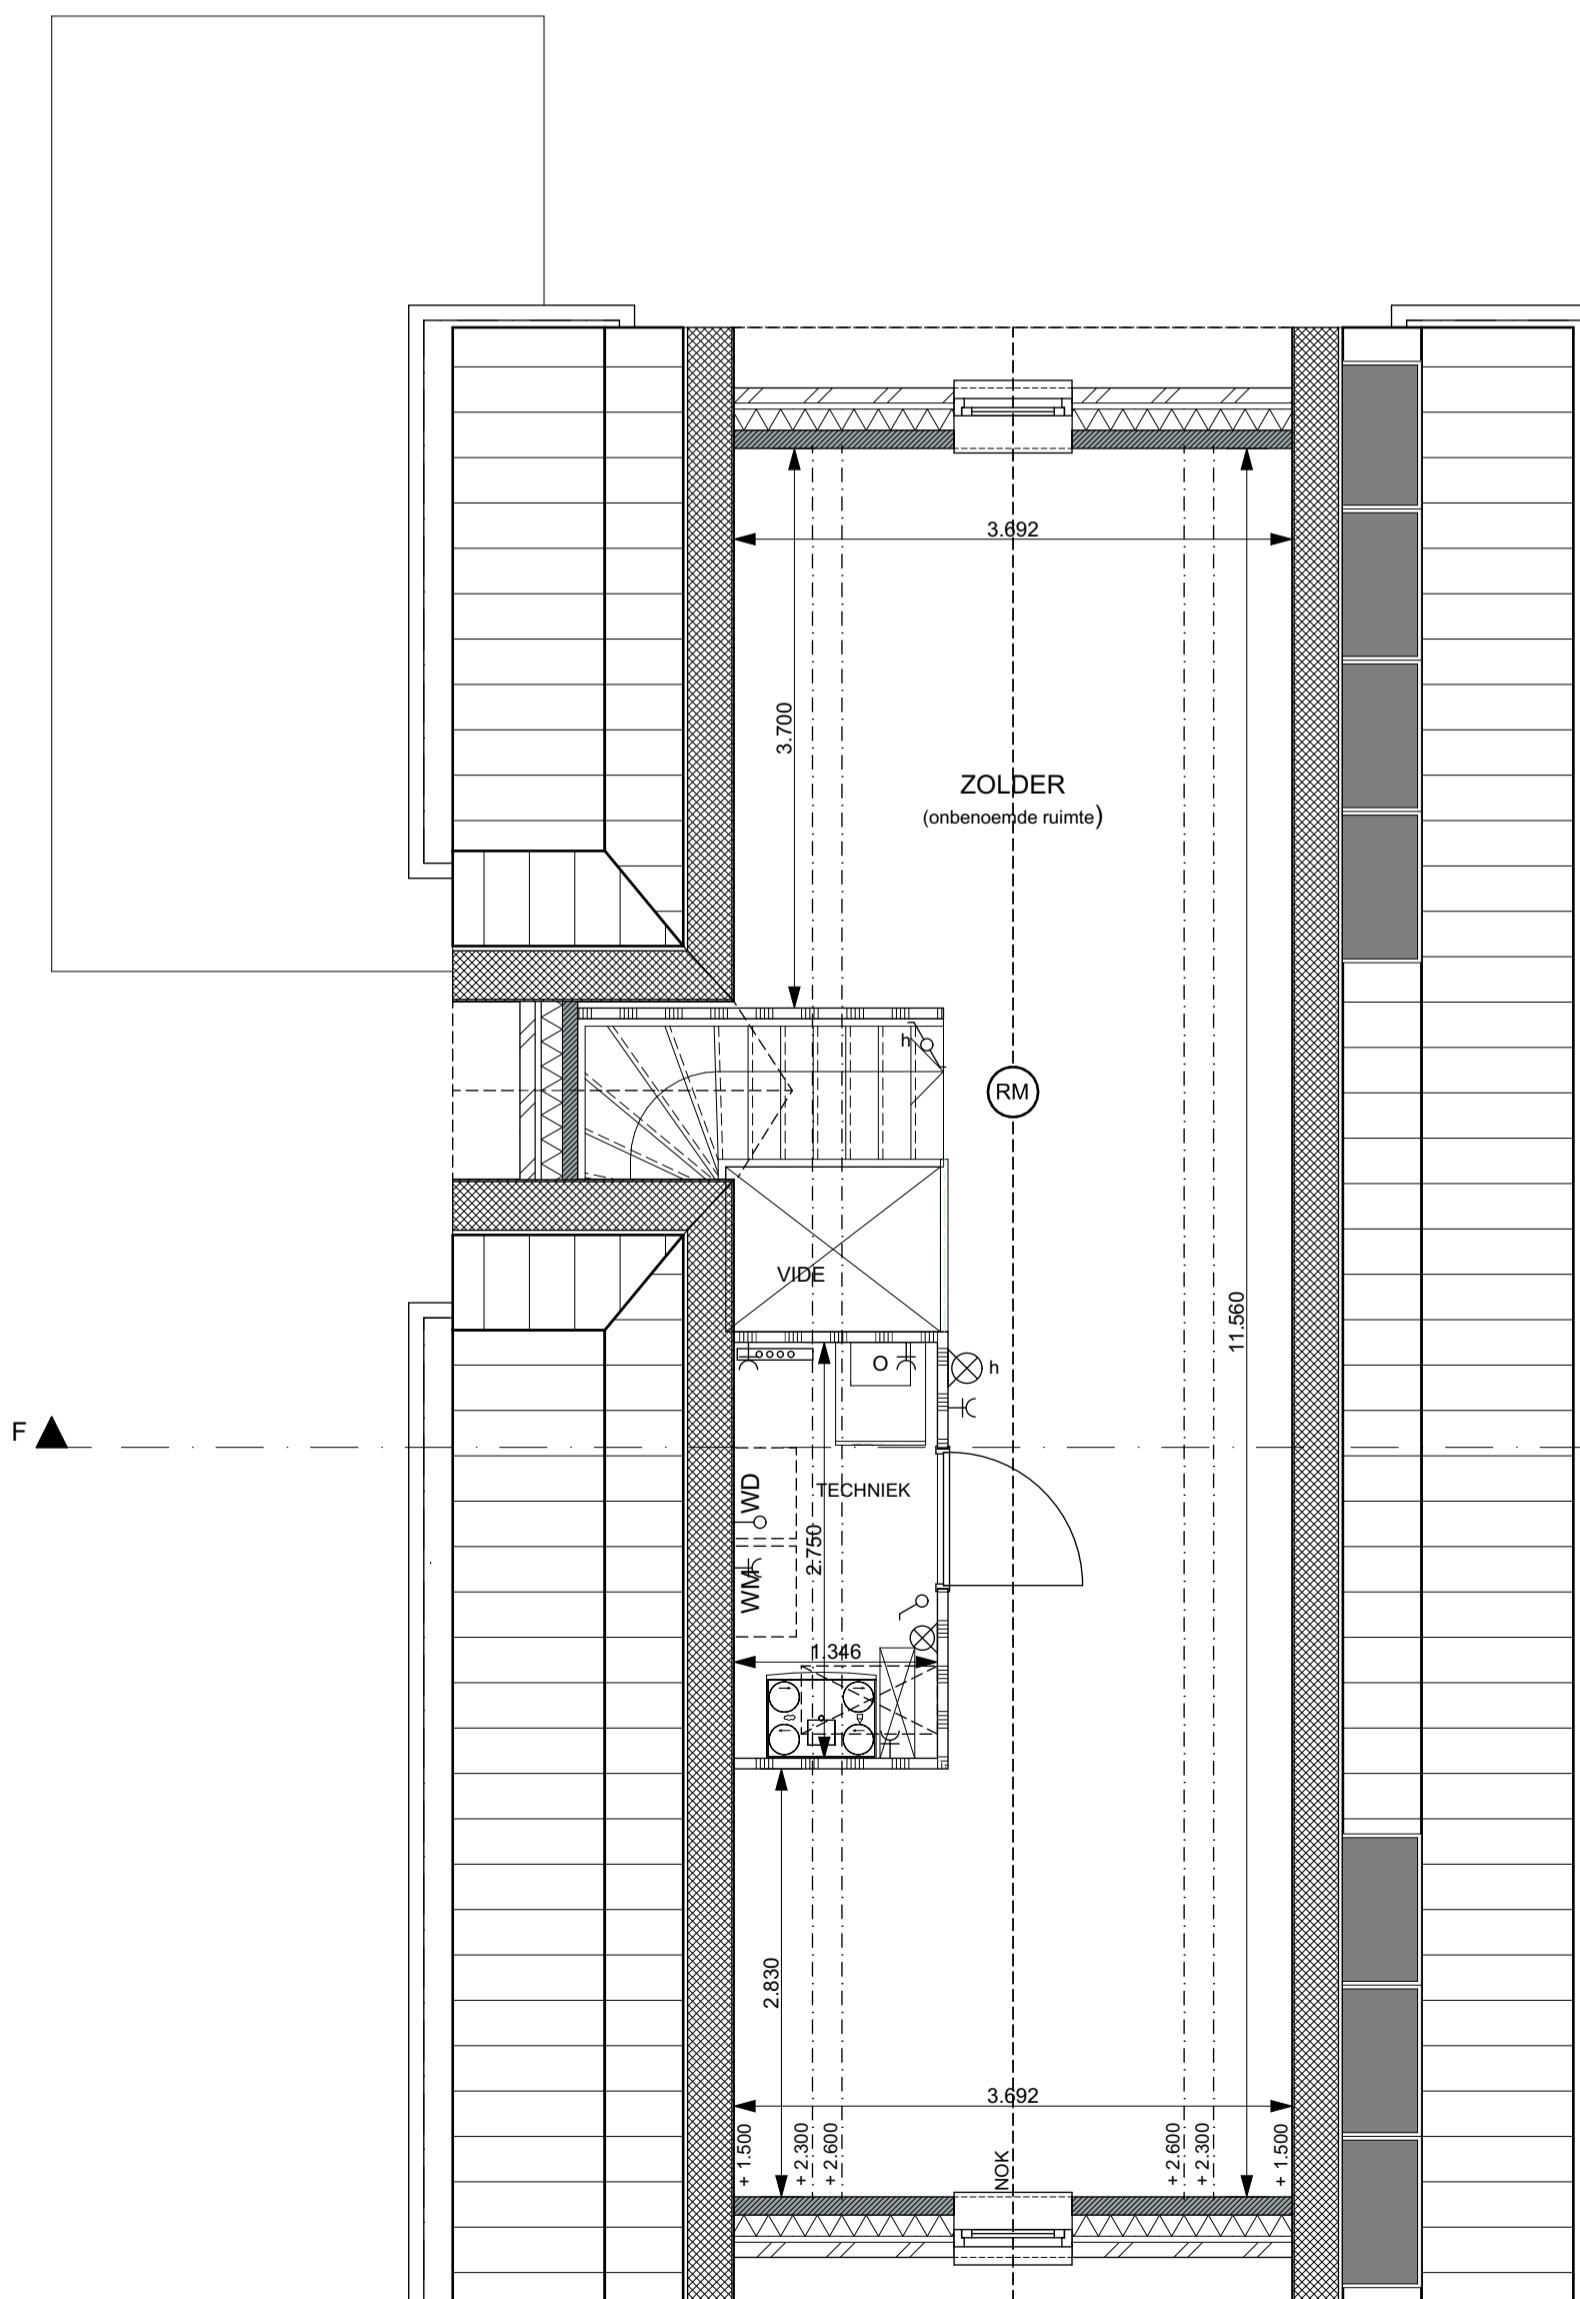

2e verdieping bwnr 45 B2



Renvooi

- spouwmuur: 100-150-100/120
gevelsteen-spouw-isolatie-prefab beton
- woningsscheidende wand 100-40-100
prefab beton-spouw-prefab beton
- scheidingswand -20db gibo-zwaar d=70mm
- dak:
dakpannen volgens kleur- en materiaalstaat
geïsoleerde dakplaat
- verdieplingsvloer:
oskvloer d=70
breedplaatvloer d=260
- begane grondvloer:
oskvloer d=70
geïsoleerde ribcassettevloer d=350
- rookmelder
- plafondafzuigpunt mechanische ventilatie
- wandafzuigpunt mechanische ventilatie
- plafondinblaaspunt mechanische ventilatie
- vrijhangend toilet met inbouwreservoir
- fontein
- wastafel
- douche
- bad
- WTW-unit
- Binneneunit warmtepomp en onvormer
PV-panelen incl. bijbehorend ledingwerk
- Buiteneunit LWP
- verdeler
- elektrische radiator
wand 60min WBBO
- opstelplaats wasmachine
- opstelplaats wasdroger
- meterkast
- bij / schel
- plafondlichtpunt
- wandlichtpunt
- enkelpolige schakelaar
- wisselschakelaar
- dubbelpolige schakelaar
- dubbele wandcontactdoos gearad
- enkele wandcontactdoos gearad
- thermostaat vloerverwarming
- hoofdbediening mechanische vent.
- aansluitpunt loos

Project: **OP 'T ZAND**
Ridderkerk

Opdrachtgever: **KAVEL VASTGOED**
Realisatie door: **Bouwmaatschappij Van Mierlo**

Omschrijving: **type B bwnr 45**
Verkoop

schaal: 1:50, 1:100
datum: 23-11-2018
gewijzigd: 11-12-2018, 14-12-2018