




Voorgevel




Linker kopgevel
bwnr 46
B2s

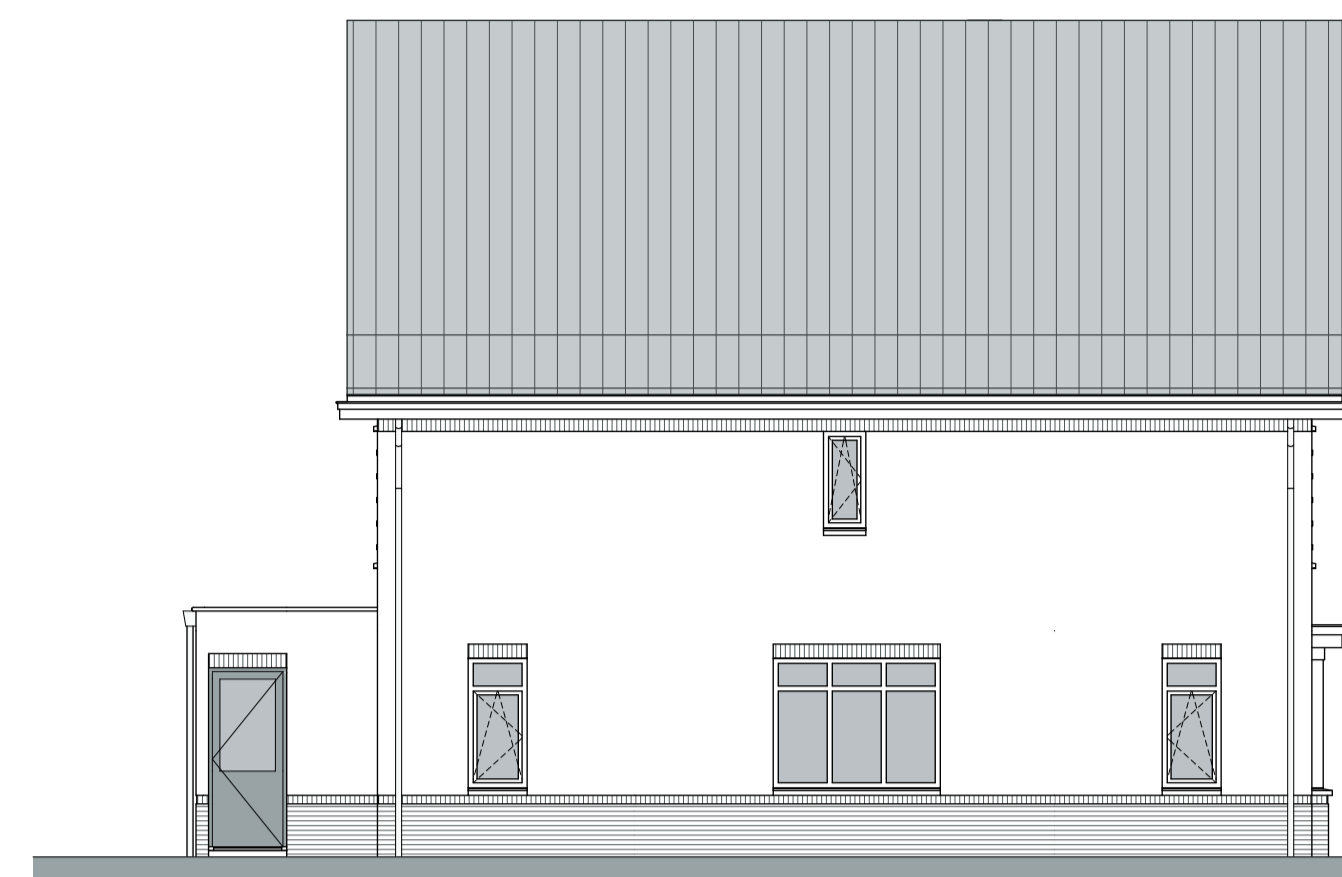


Achtergevel




Rechter kopgevel
bwnr 46
B2s

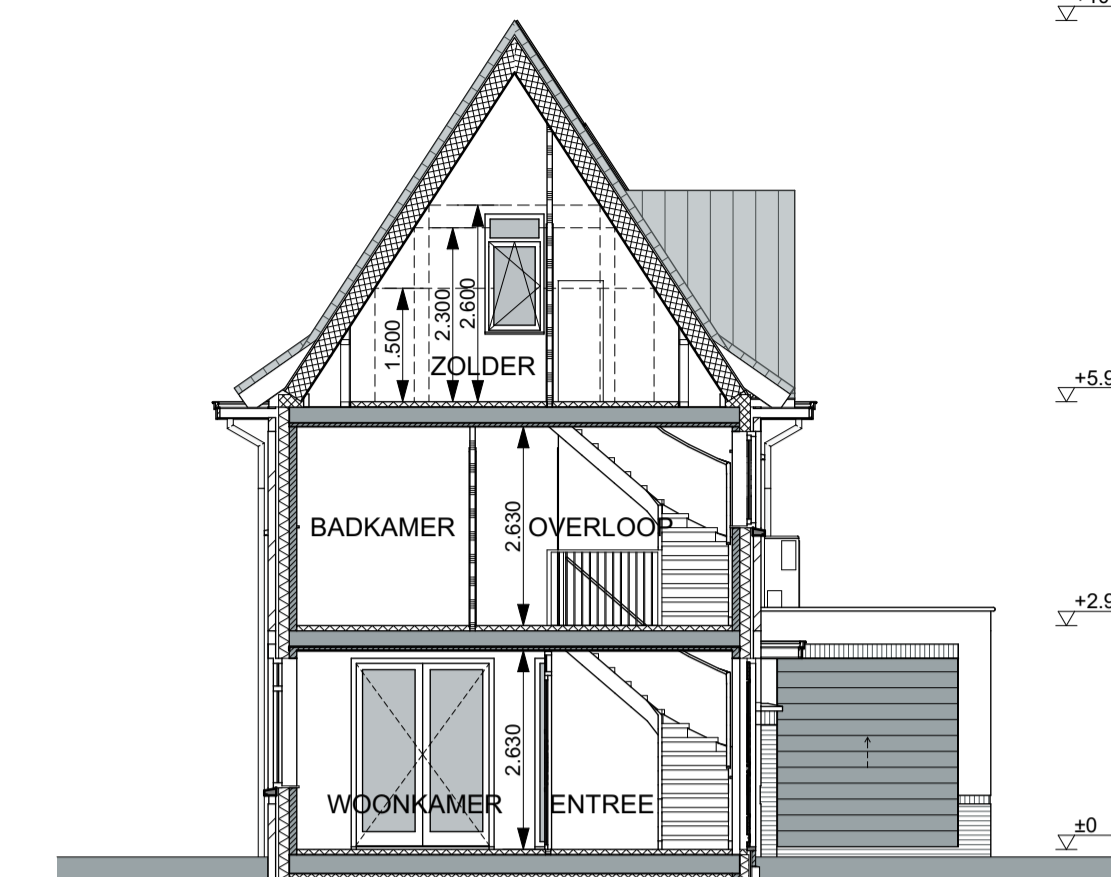


Doorsnede Q-Q
bwnr 46
B2s

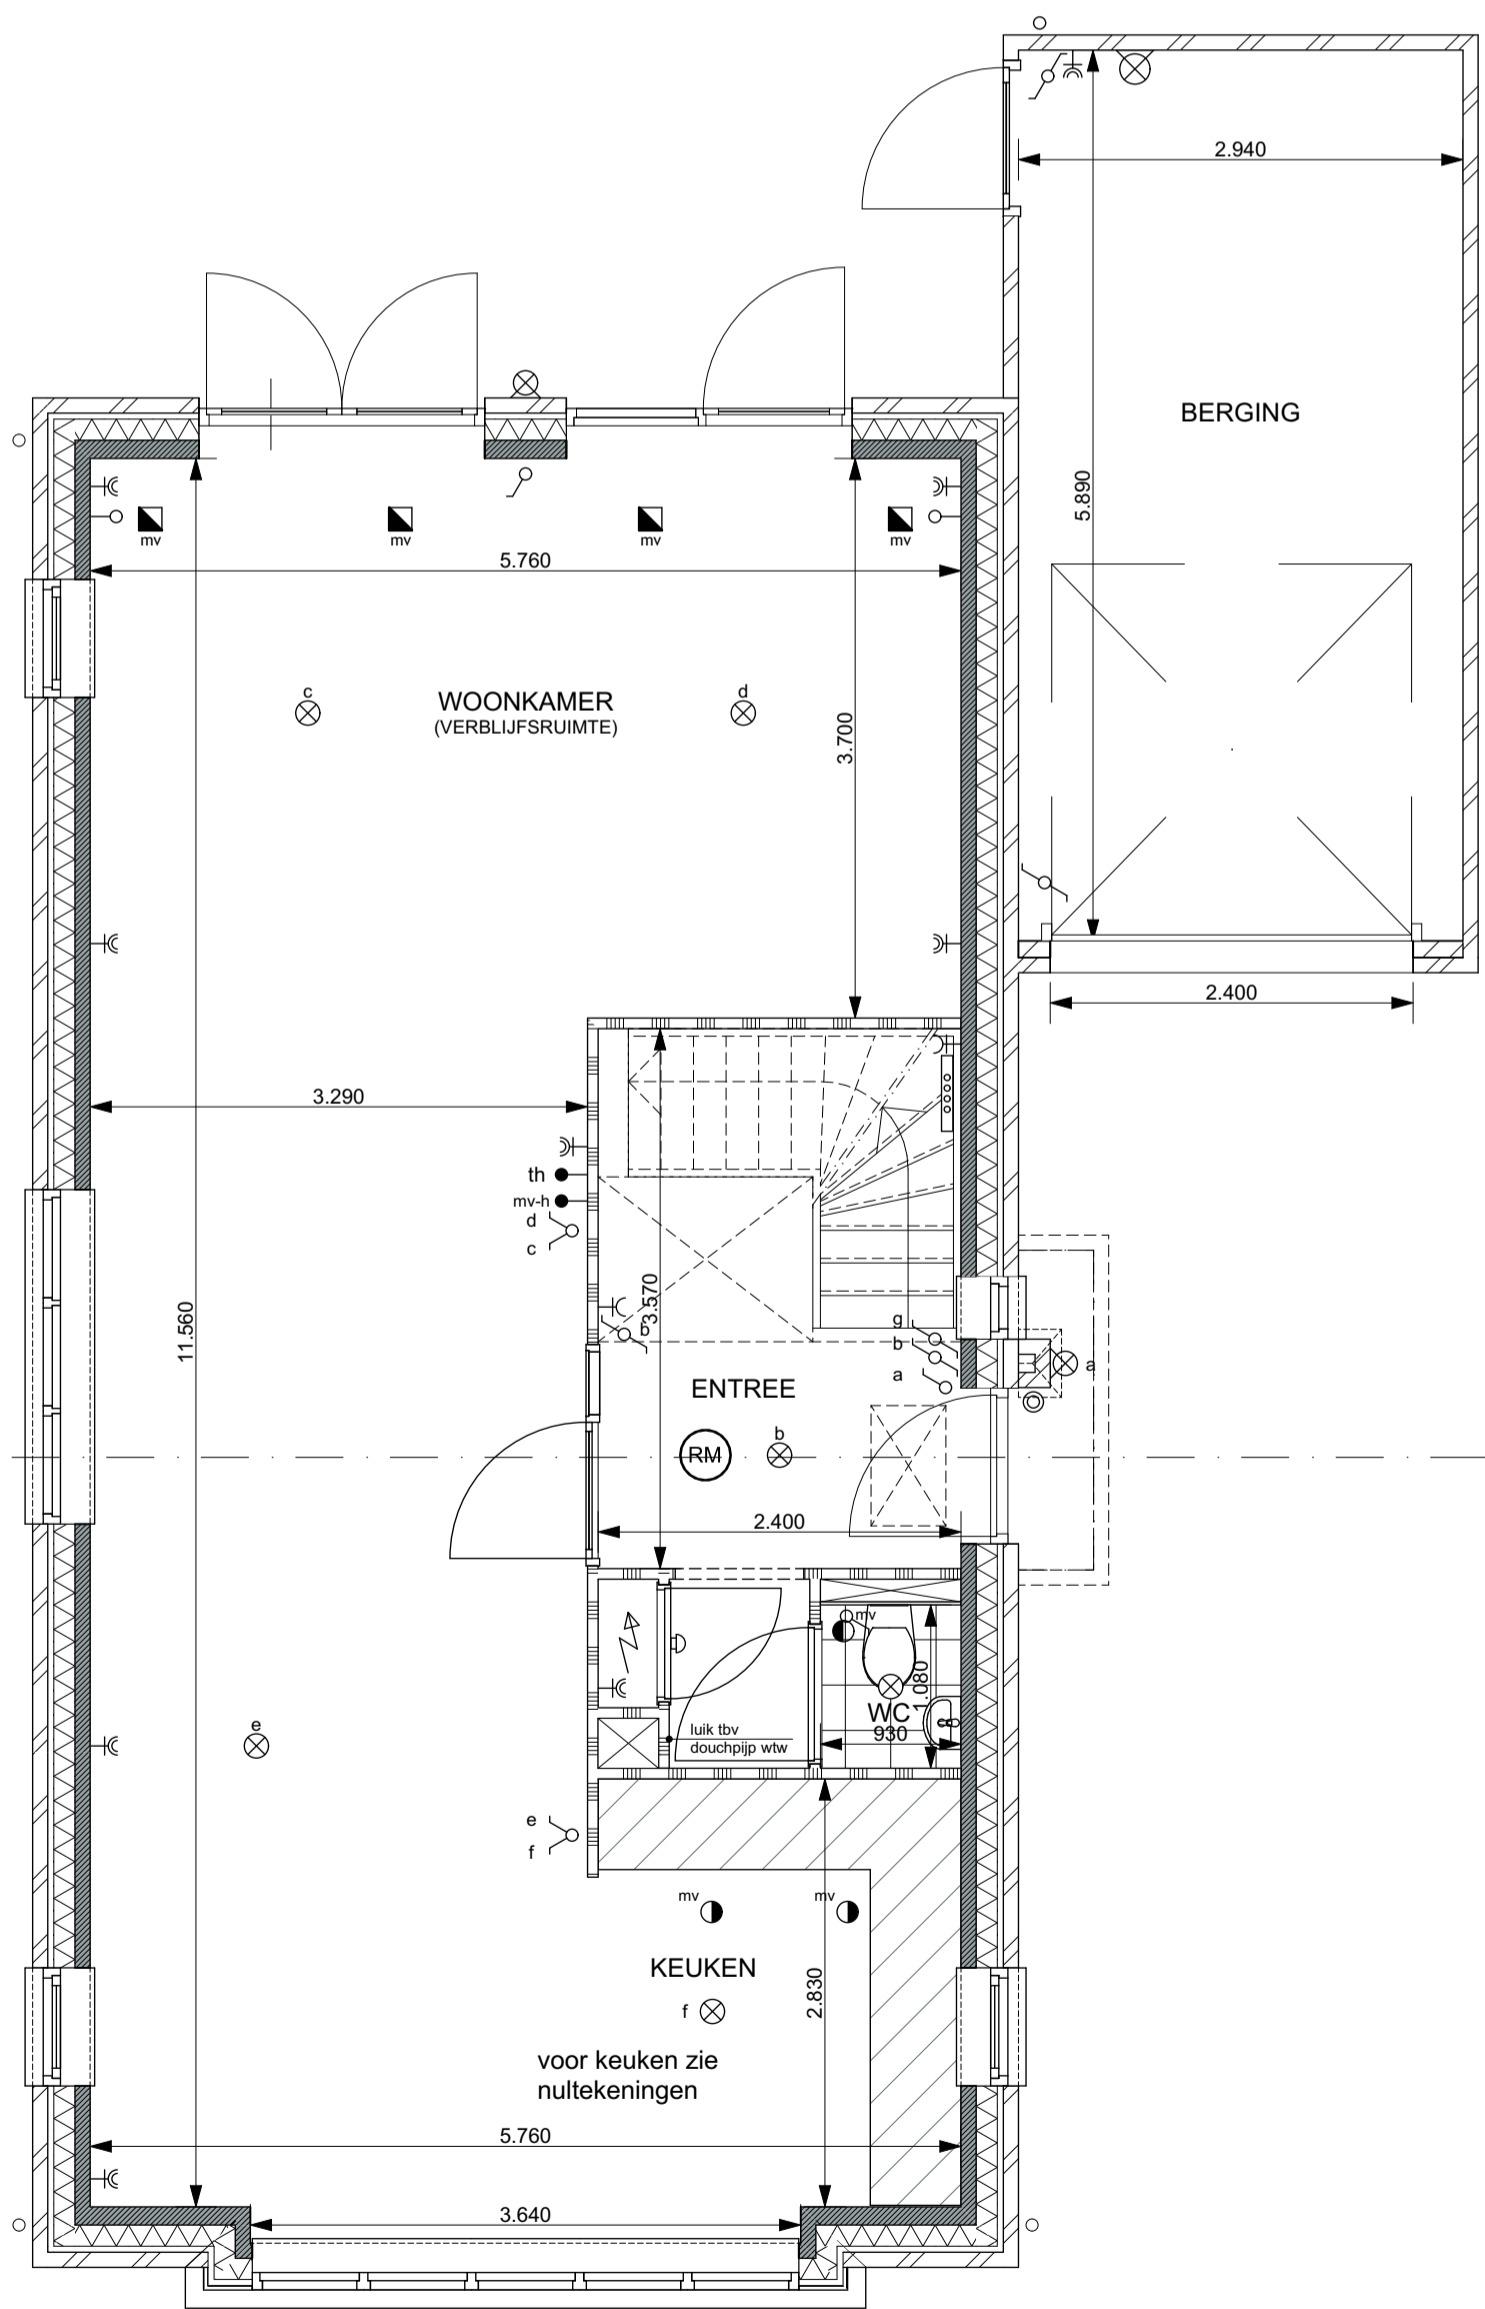

Begane grond
bwnr 46
B2

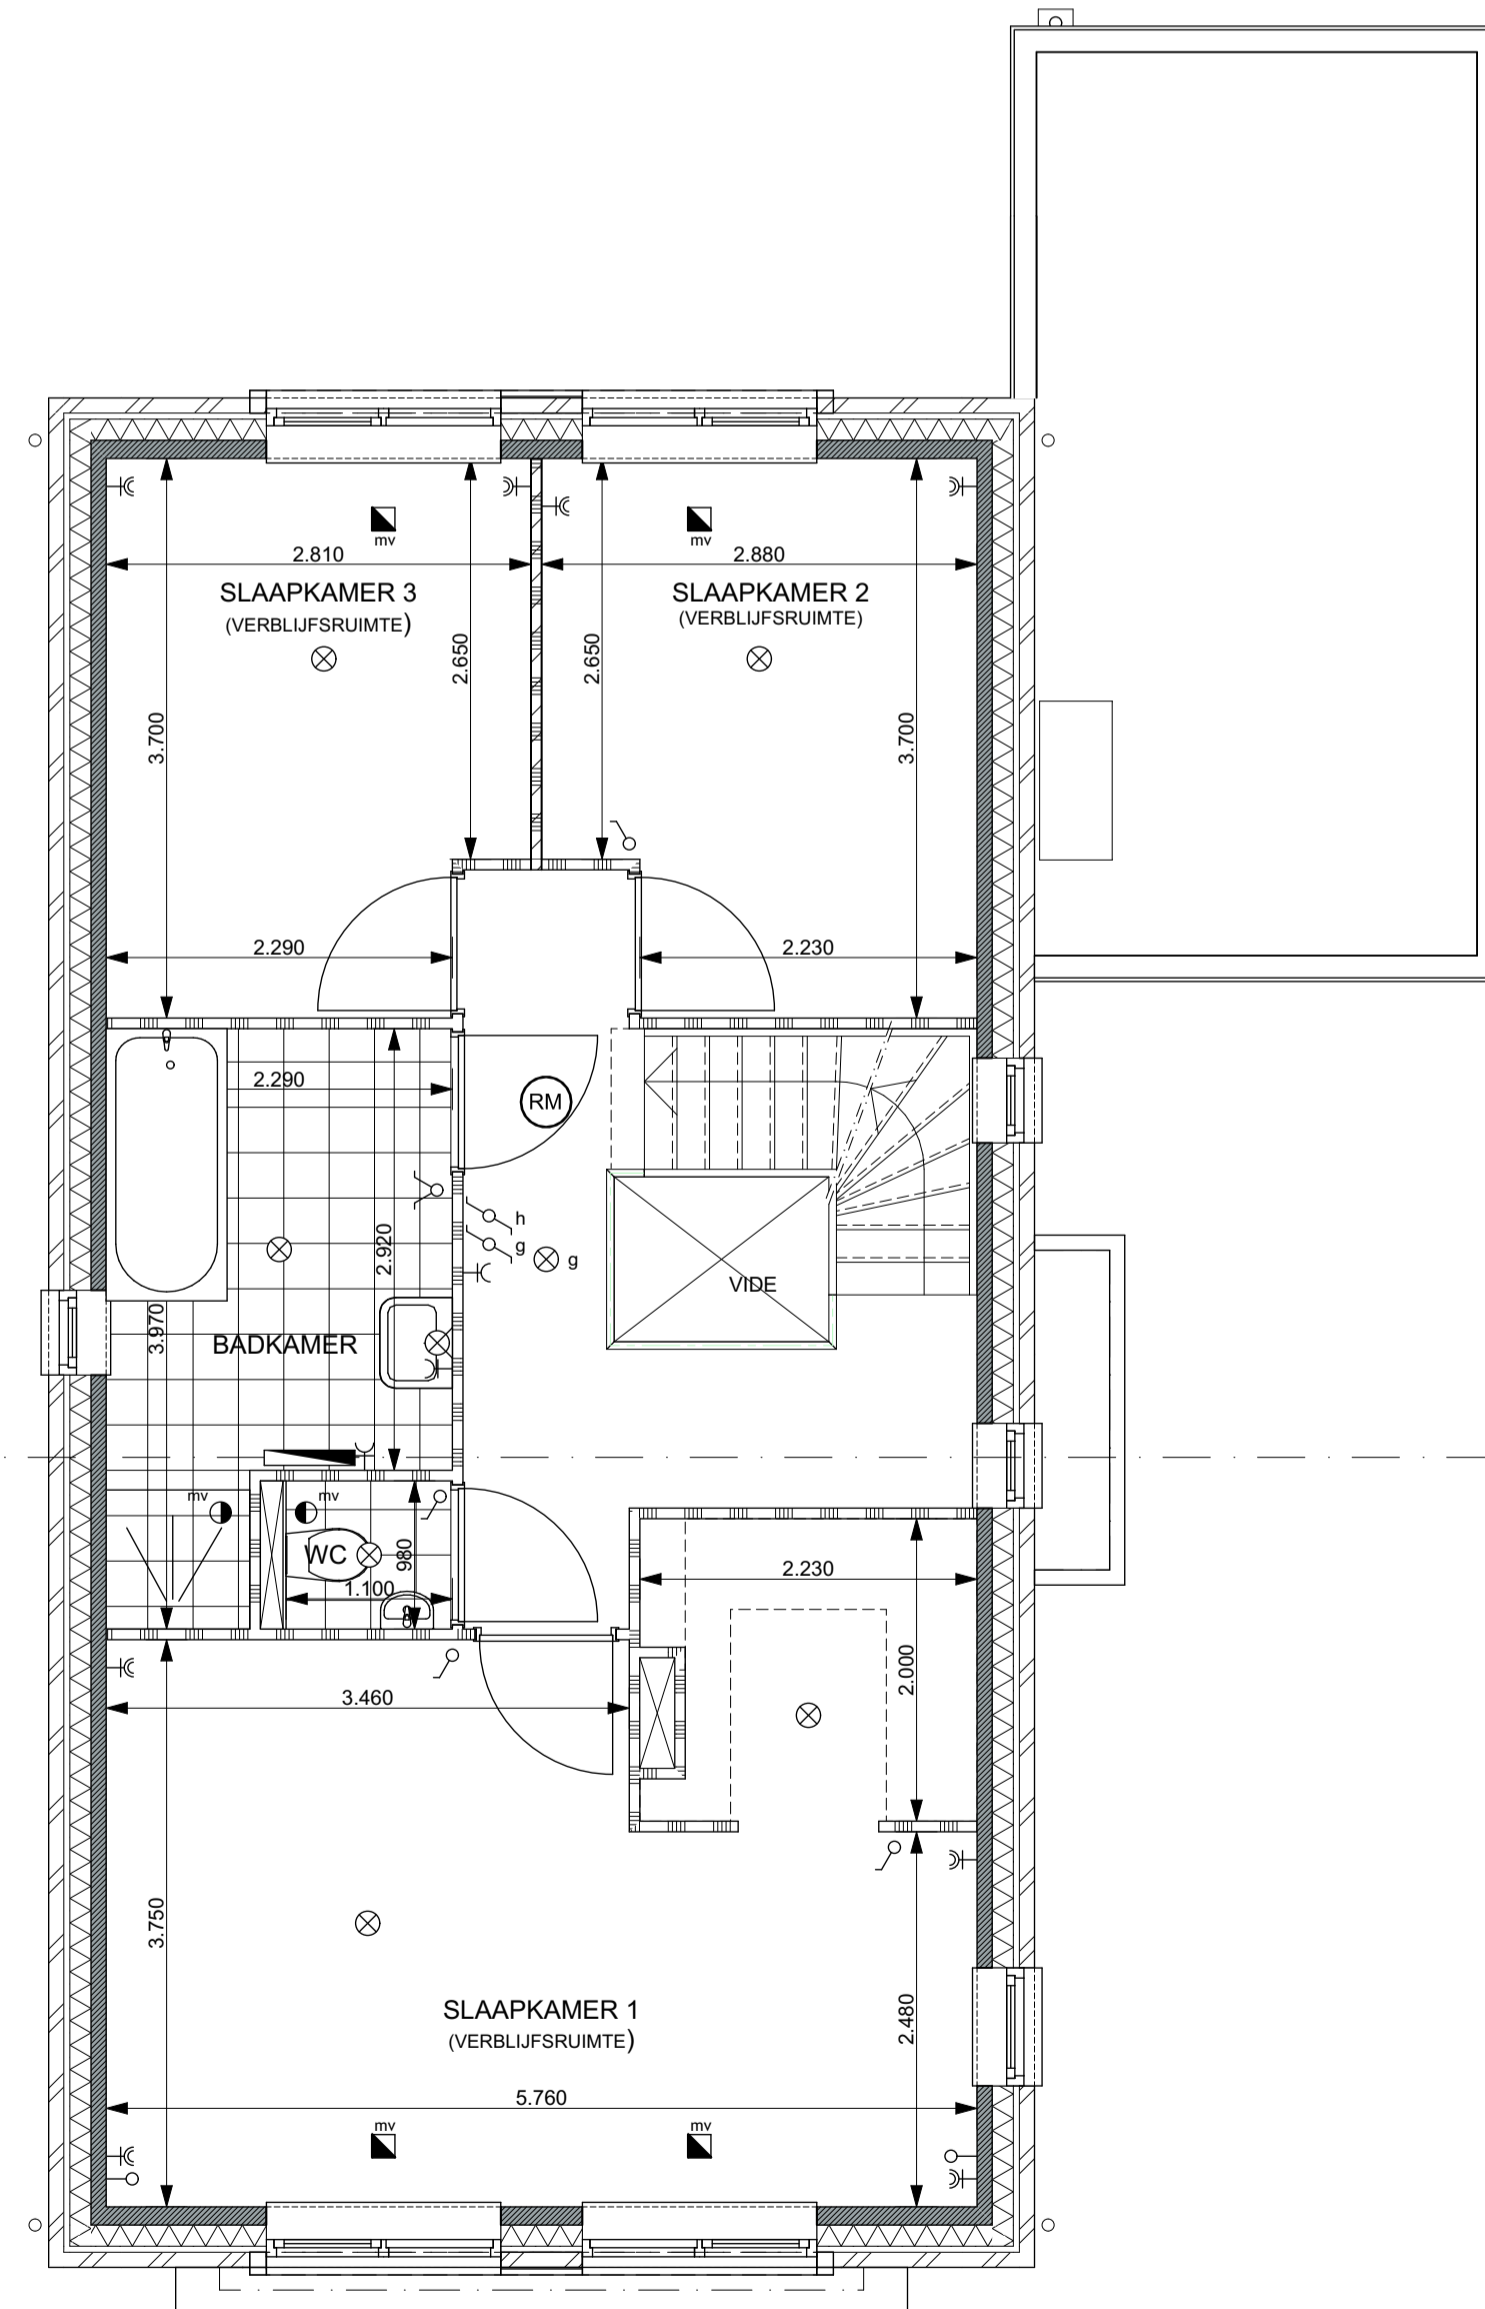

1e verdieping
bwnr 46
B2

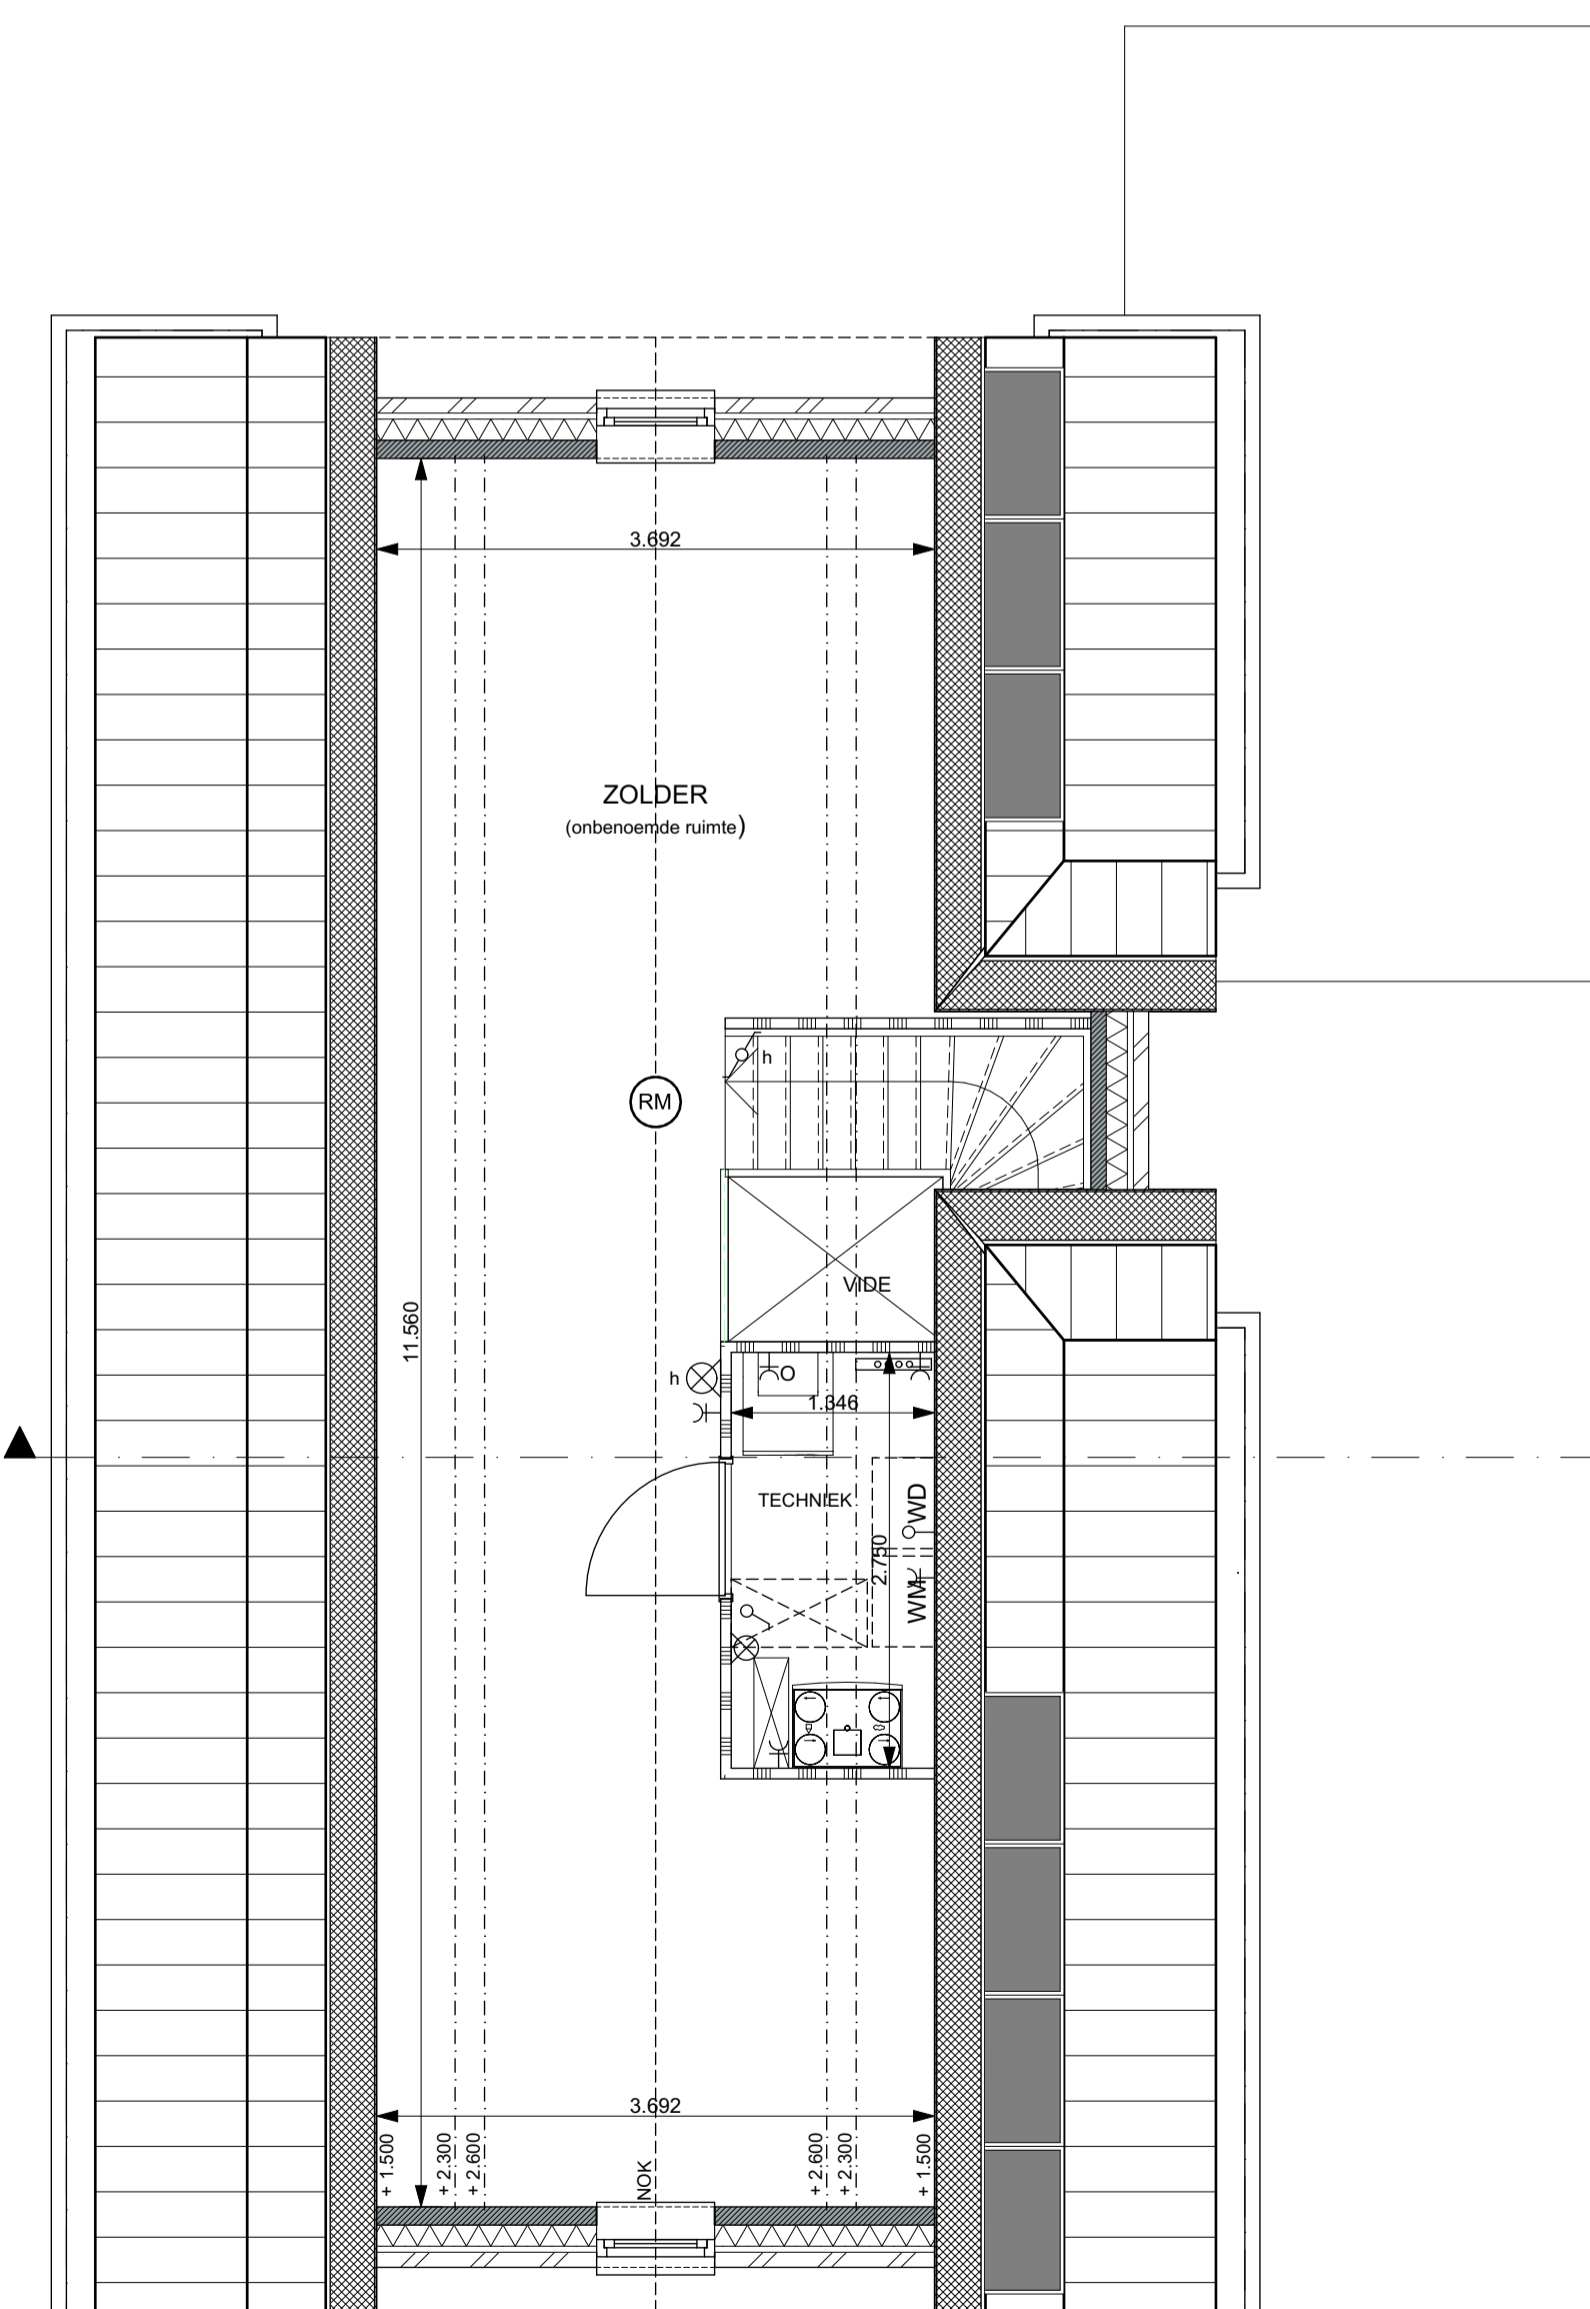

2e verdieping
bwnr 46
B2



Renvooi

- spouwmuur: 100-150-100/120 gewelsteen-spouw-isolatie-prefab beton
- woningsscheidende wand 100-40-100 prefab beton-spouw-prefab beton
- lichte scheidingswand d=70/100mm
- scheidingswand -20db gibo-zwaar d=70mm
- dak: dakpannen volgens kleur- en materiaalstaat geïsoleerde dakplaat
- verdieplingsvloer: oskvloer d=70 breedplaatvloer d=260
- begane grondvloer: oskvloer d=70 geïsoleerde ribcassetvloer d=350
- rookmelder
- plafondafzuigpunt mechanische ventilatie
- wandafzuigpunt mechanische ventilatie
- plafondinblaaspunt mechanische ventilatie
- vrijhangend toilet met inbouwreservoir
- fontein
- wastafel
- douche
- bad
- WTW-unit
- Binnenunit warmtepomp en onvormer PV-panelen incl. bijbehorend ledingwerk
- Buitenunit LWP
- verdeler
- elektrische radiator
- wand 60min WBBO
- opstelplaats wasmachine
- opstelplaats wasdroger
- meterkast
- bij / schel
- plafondlichtpunt
- wandlichtpunt
- enkelpolige schakelaar
- wisselschakelaar
- dubbelpolige schakelaar
- dubbele wandcontactdoos gearad
- enkele wandcontactdoos gearad
- thermostaat vloerverwarming
- hoofdbediening mechanische vent.
- aansluitpunt loos

Project: **OP 'T ZAND**
Ridderkerk

Opdrachtgever: **KAVEL VASTGOED**

Realisatie door: **Bouwmaatschappij Van Mierlo**

Omschrijving: **type B bwnr 46**
Verkoop

schaal: 1:100, 1:50
datum: 23-11-2018
gewijzigd: 11-12-2018, 14-12-2018