



Voorgevel bwnr 47 B2




Linker kopgevel bwnr 47 B2s



Achtergevel




Rechter kopgevel bwnr 47 B2s

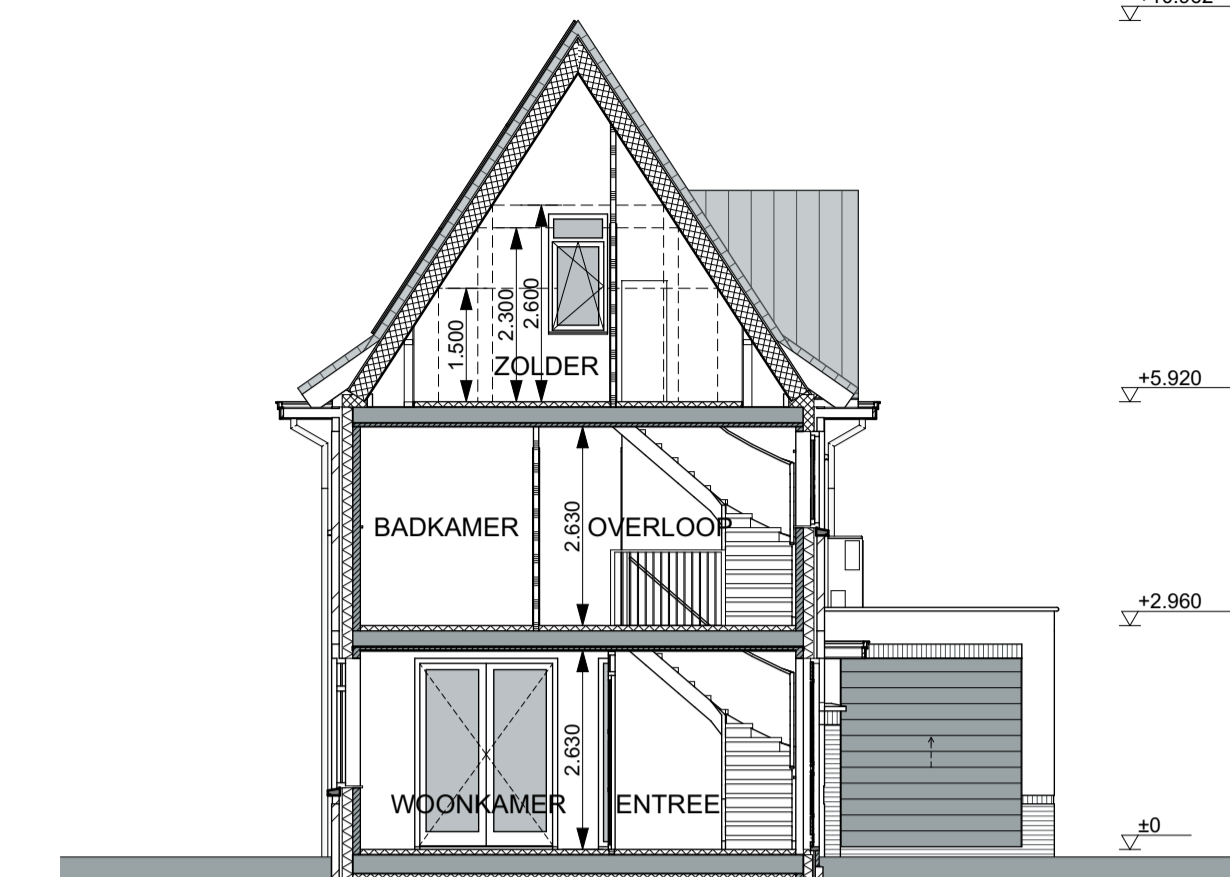


Doorsnede F-F bwnr 47 B2s

**Renvooi**


	spouwmuur: 100-150-100/120 gewelsteen-spouw-isolatie-prefab beton
	woningsscheidende wand 100-40-100 prefab beton-spouw-prefab beton
	lichte scheidingswand d=70/100mm
	scheidingswand -20db gibo-zwaar d=70mm
	dak: dakpannen volgens kleur- en materiaalstaat geïsoleerde dakplaat
	verdieplingsvloer: oskvloer d=70 breedplaatvloer d=260
	begane grondvloer: oskvloer d=70 geïsoleerde ribcassetvloer d=350
	rookmelder
	plafondafzuigpunt mechanische ventilatie
	wandafzuigpunt mechanische ventilatie
	plafondribbaaspunt mechanische ventilatie
	vrijhangend toilet met inbouwreservoir
	fontein
	wastafel
	douche
	bad
	WTW-unit
	Binnenunit warmtepomp en omvormer PV-panelen incl. bijbehorend ledingwerk
	Buitenunit LWP
	verdeler
	elektrische radiator
	wand 60min WBOBO
	opstelplaats wasmachine
	opstelplaats wasdroger
	meterkast
	bij / schel
	plafondlichtpunt
	wandlichtpunt
	enkelpolige schakelaar
	wisselschakelaar
	dubbelpolige schakelaar
	dubbele wandcontactdoos gearad.
	enkele wandcontactdoos gearad.
	thermostaat vloerverwarming
	hoofdbediening mechanische vent.
	aansluitpunt loos

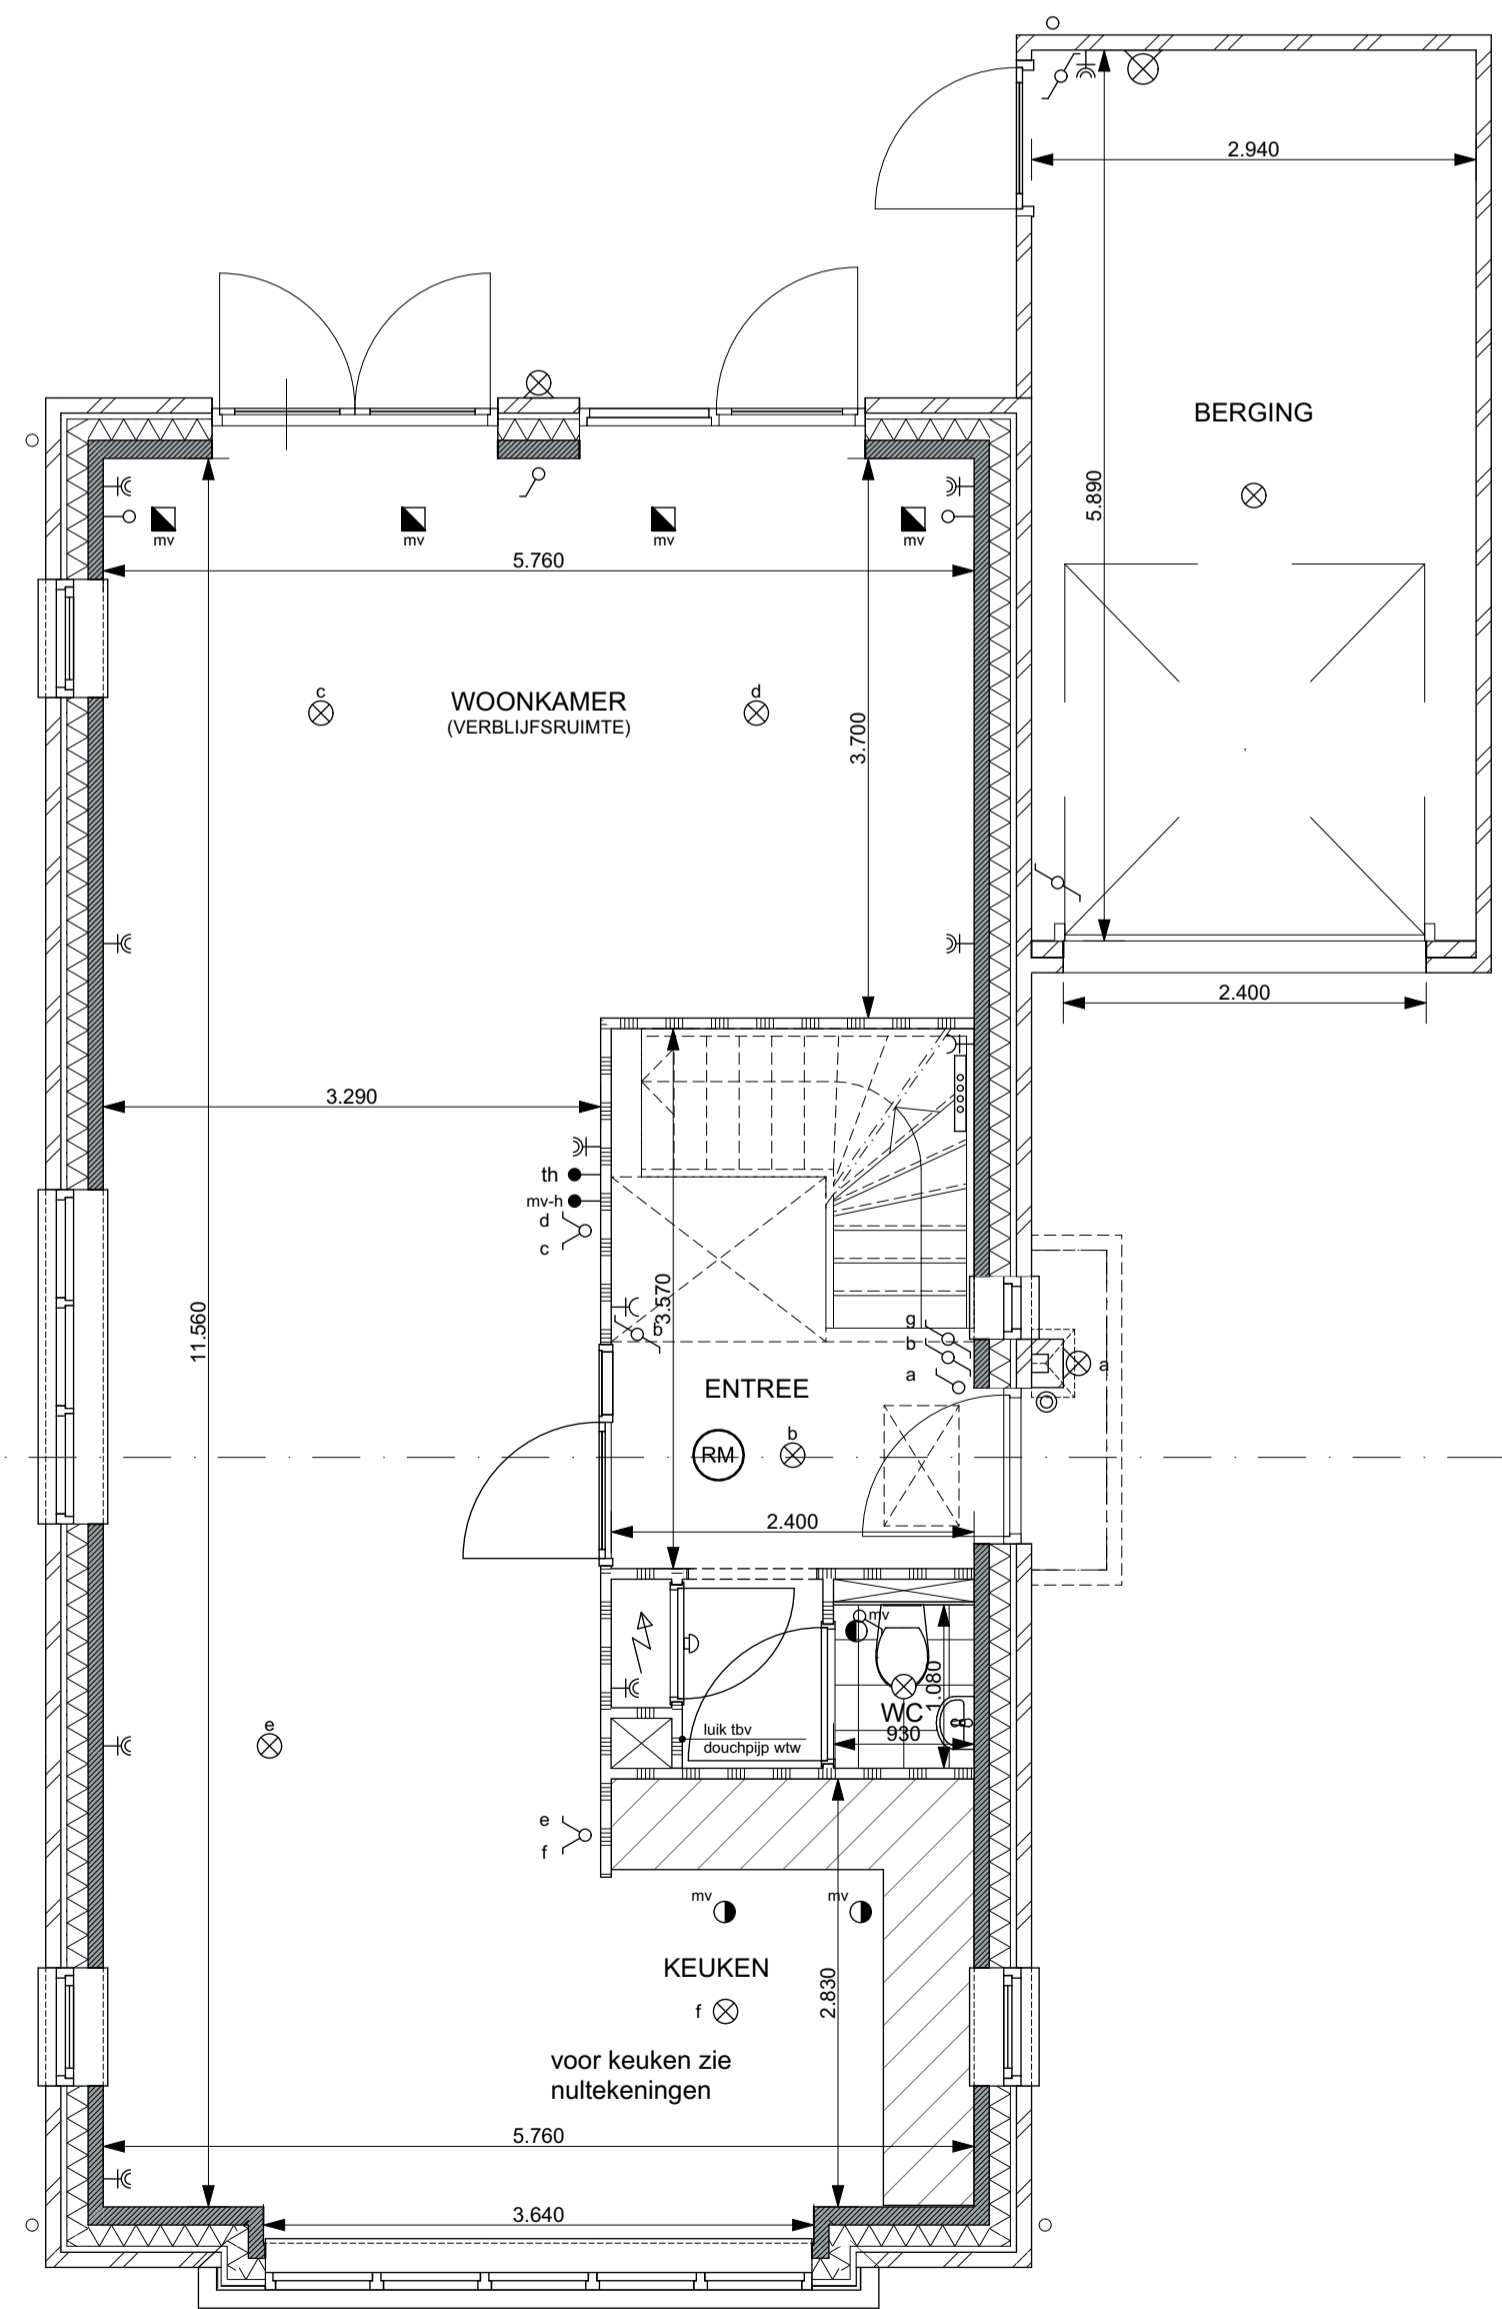

Begane grond bwnr 46 B2

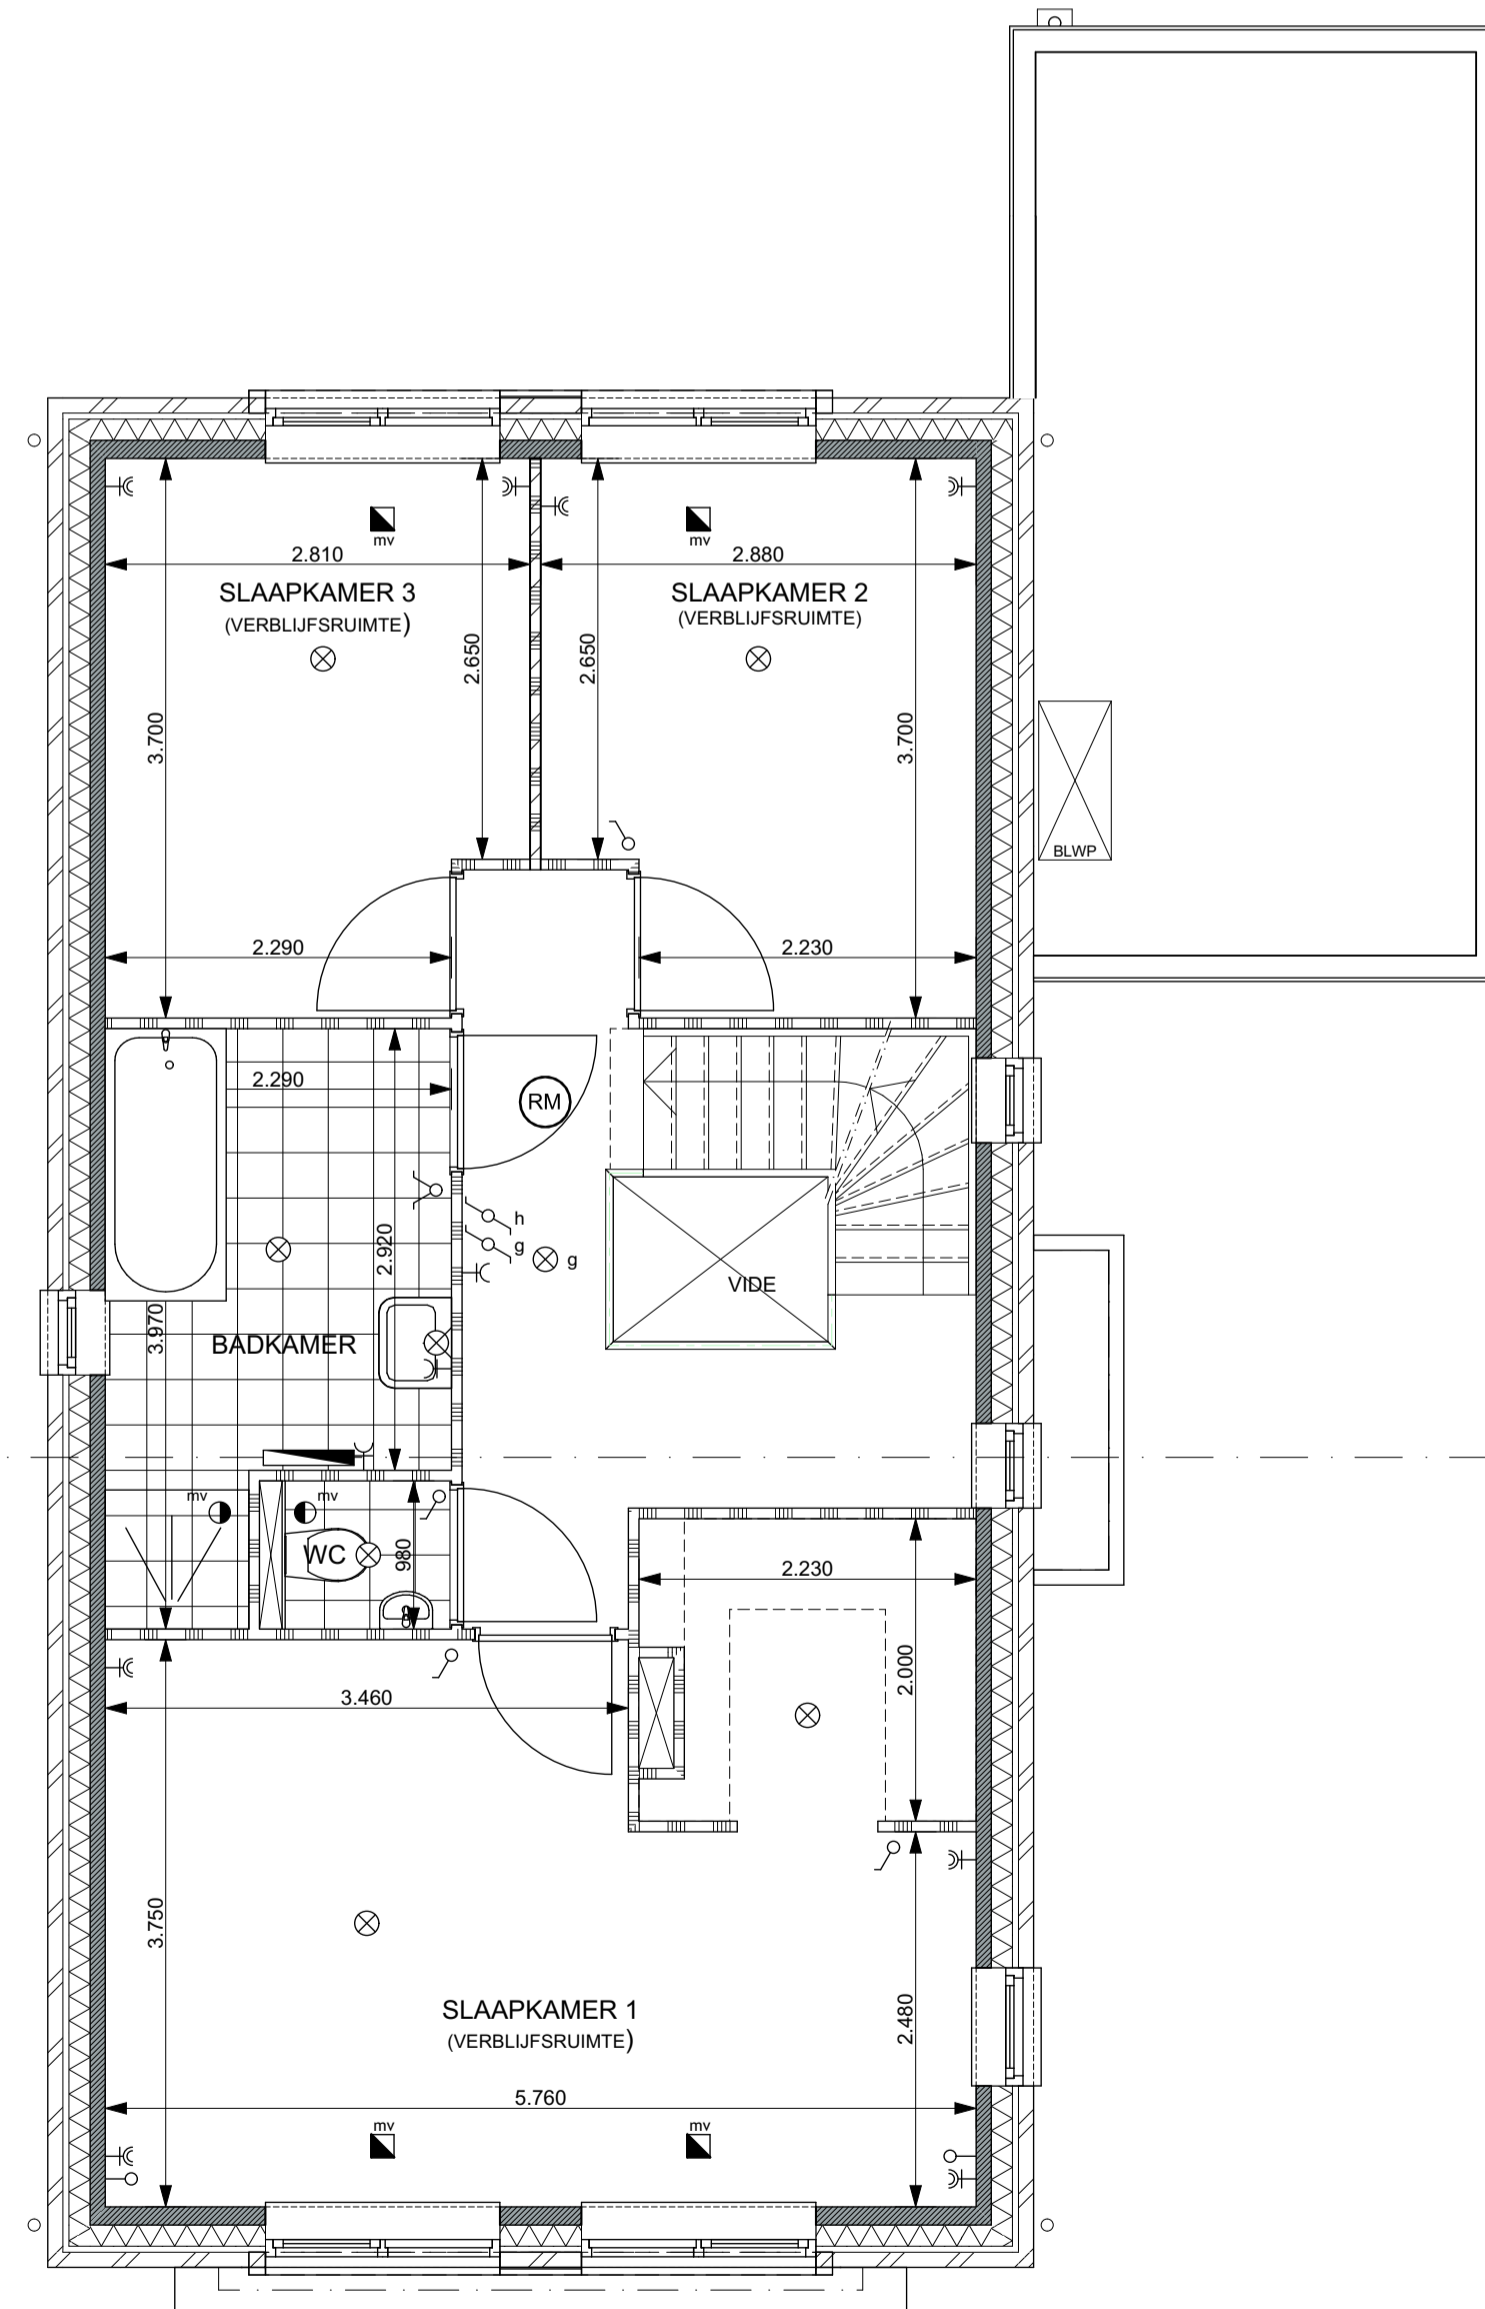

1e verdieping bwnr 46 B2

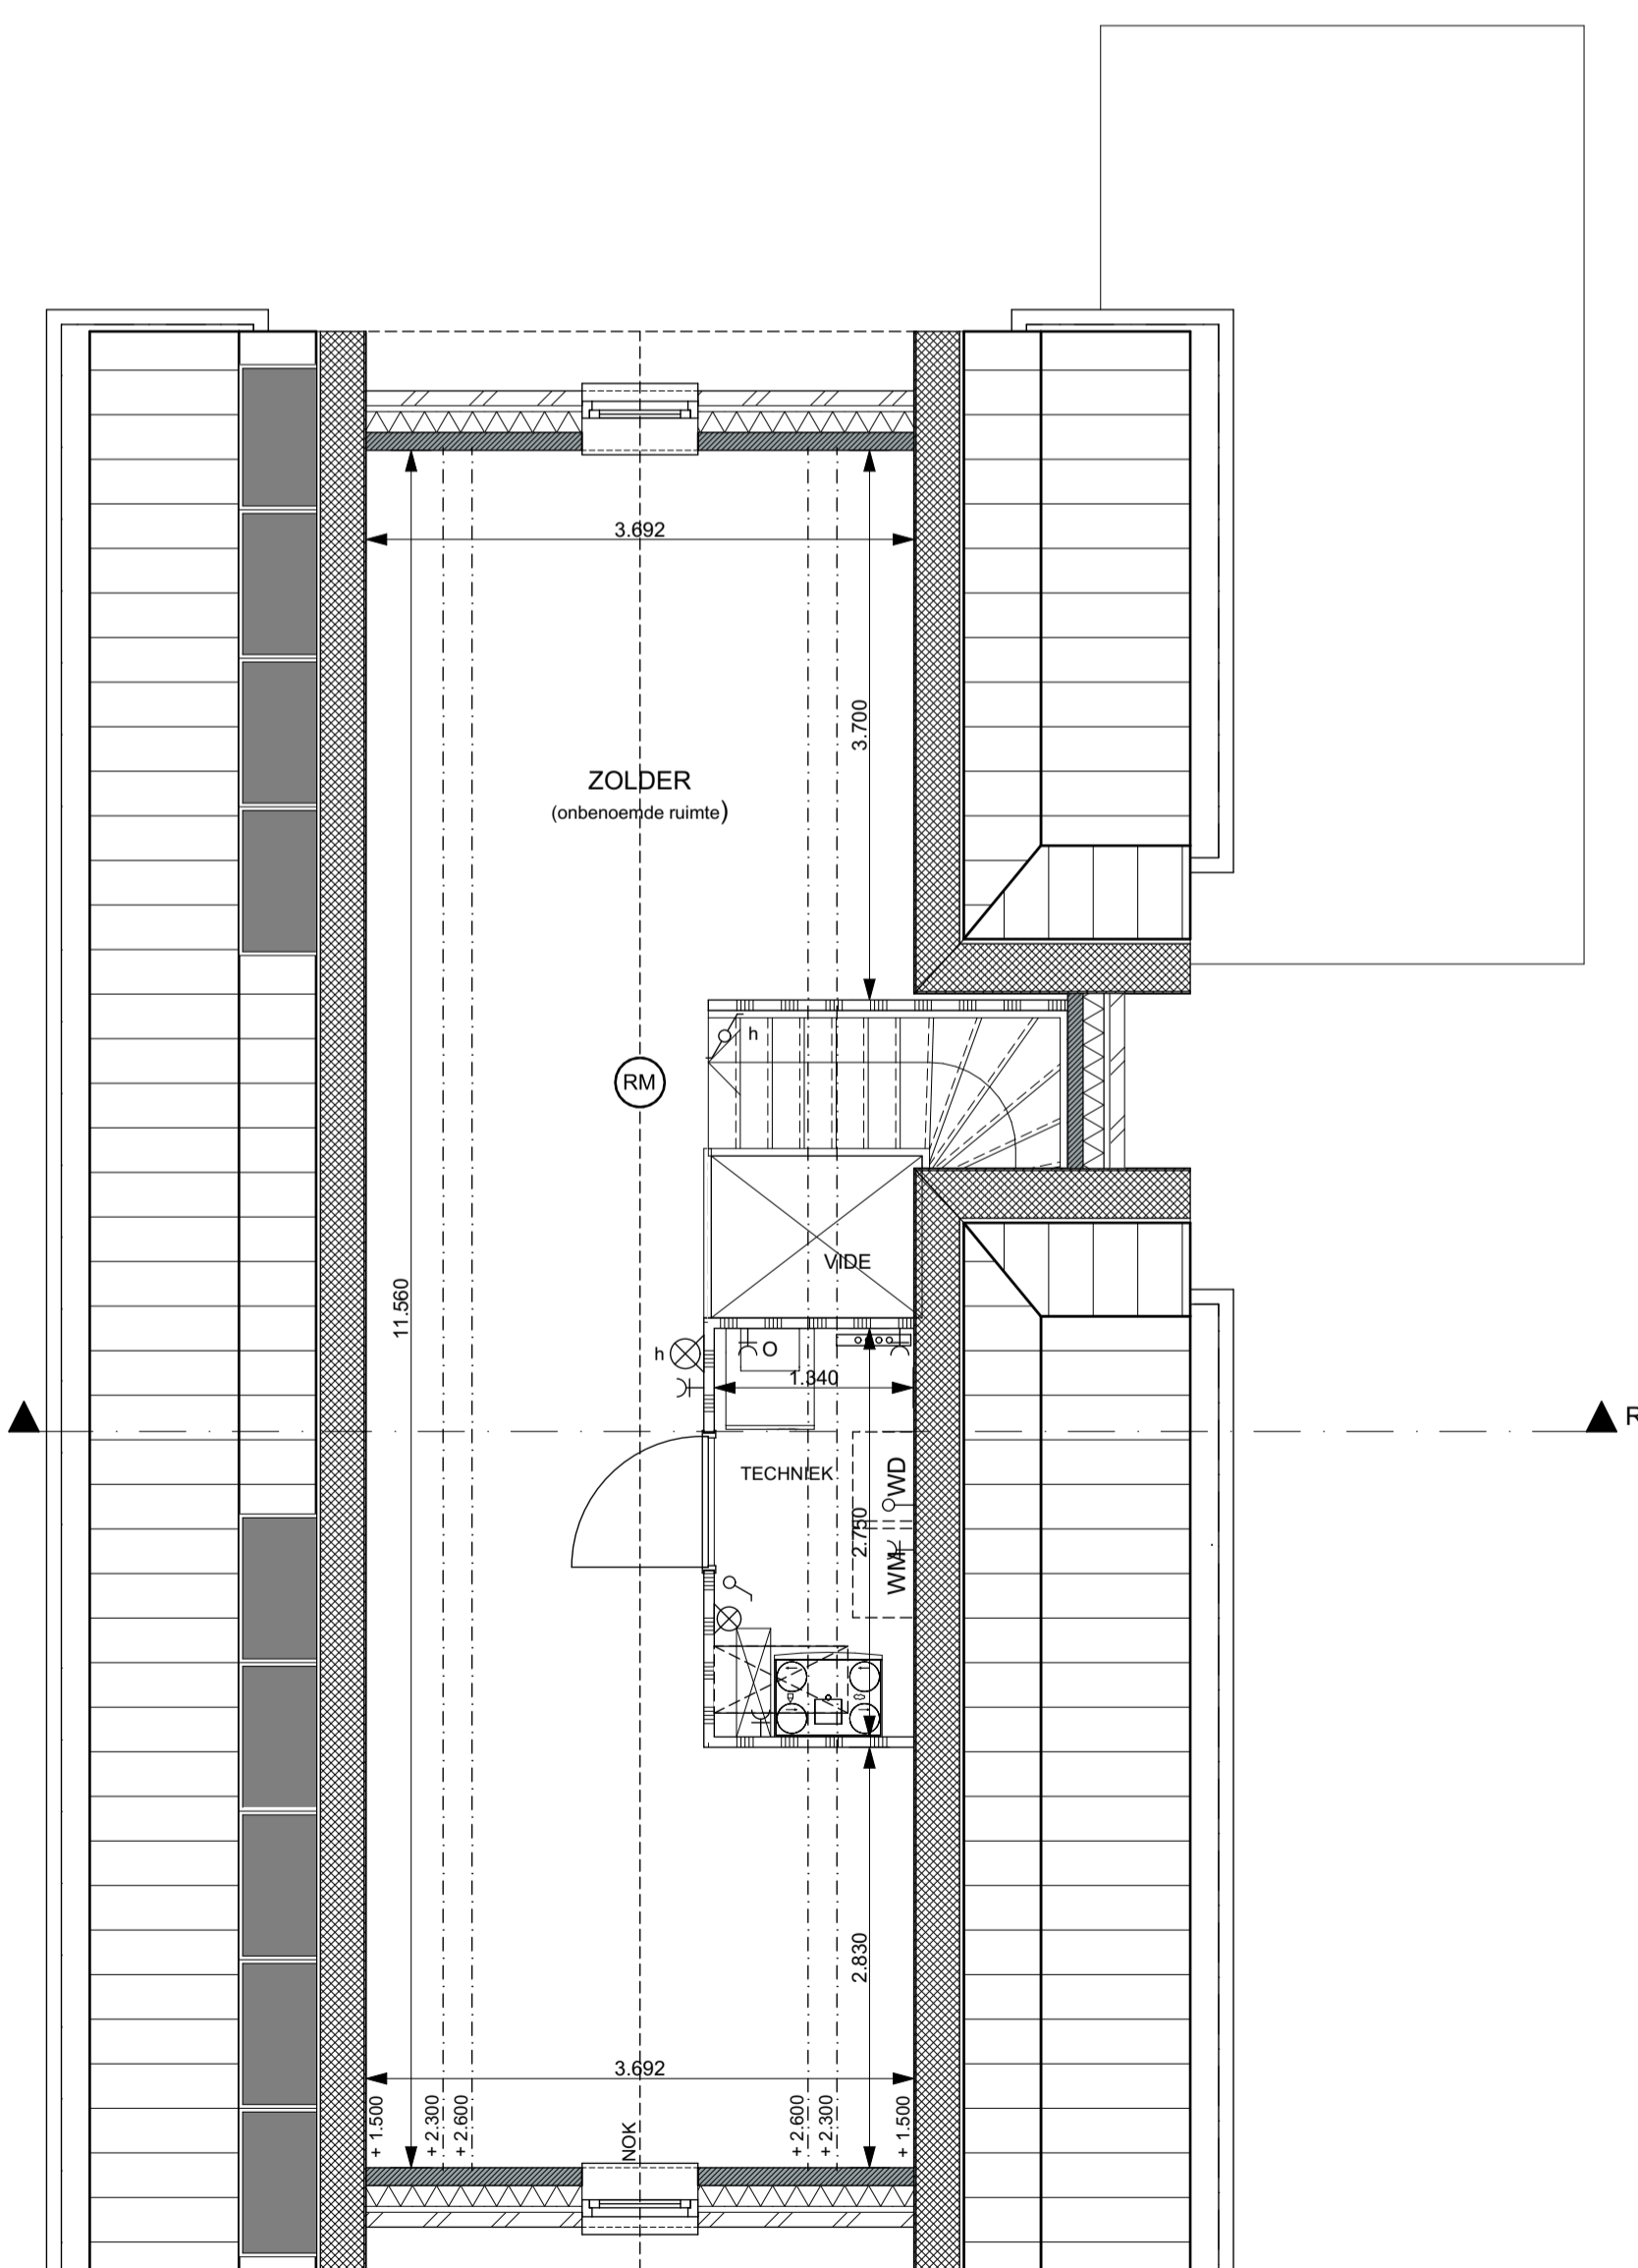

2e verdieping bwnr 46 B2



Project:	<b>OP 'T ZAND</b> Ridderkerk
Opdrachtgever:	<b>KAVEL VASTGOED</b>
Realisatie door:	Bouwmaatschappij Van Mierlo
Omschrijving:	<b>type B bwnr 47</b> Verkoop
schaal:	1:100, 1:50
datum:	23-11-2018
gewijzigd:	11-12-2018
14-12-2018	