




Voorgevel bwnr 31 C1 bwnr 30 C1s

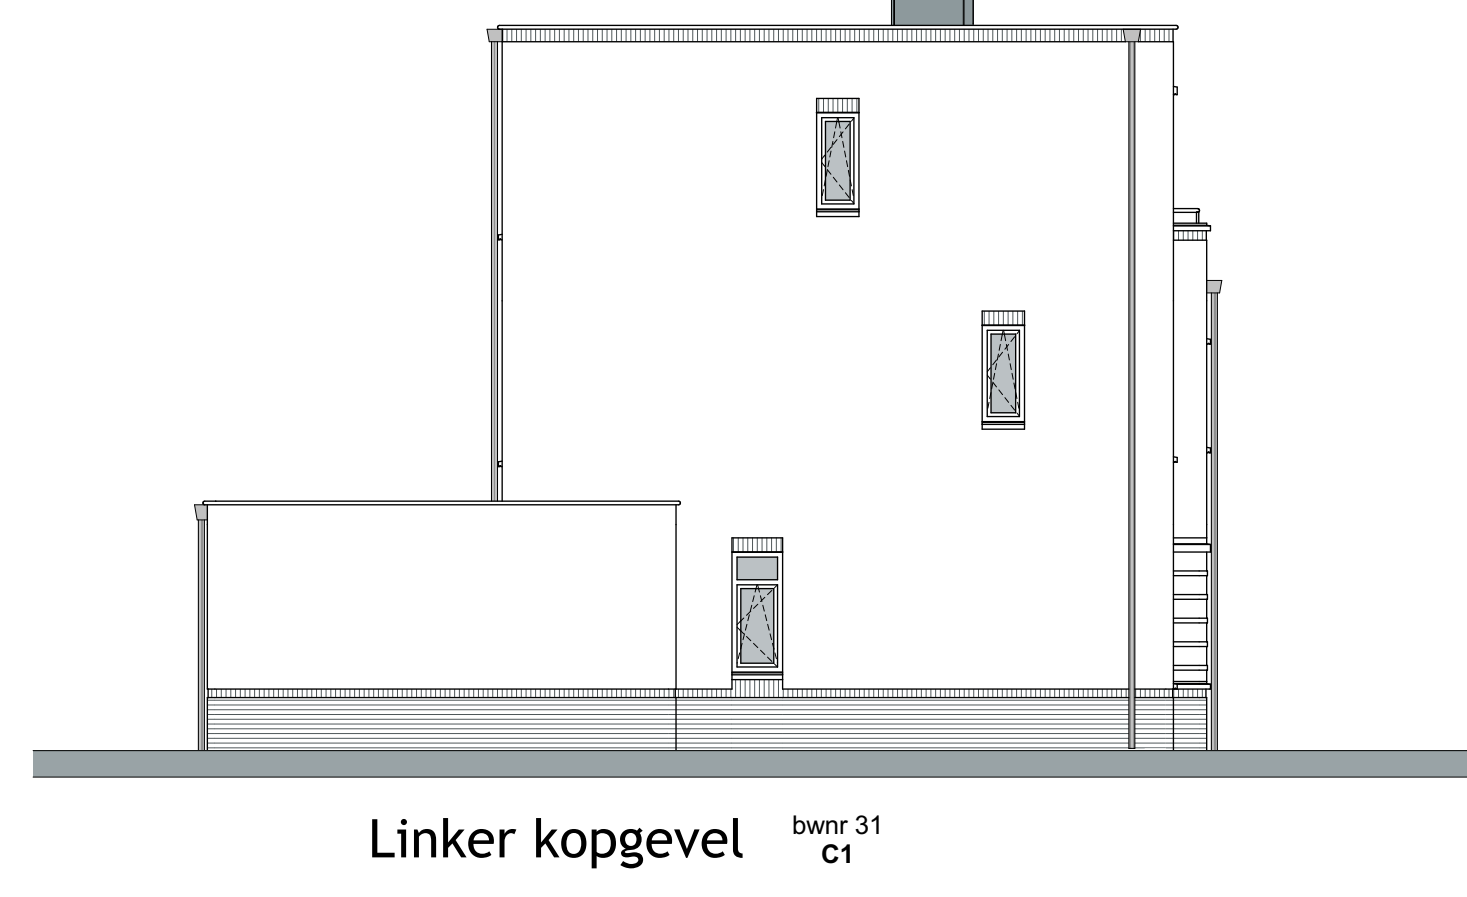


Linker kopgevel bwnr 31 C1

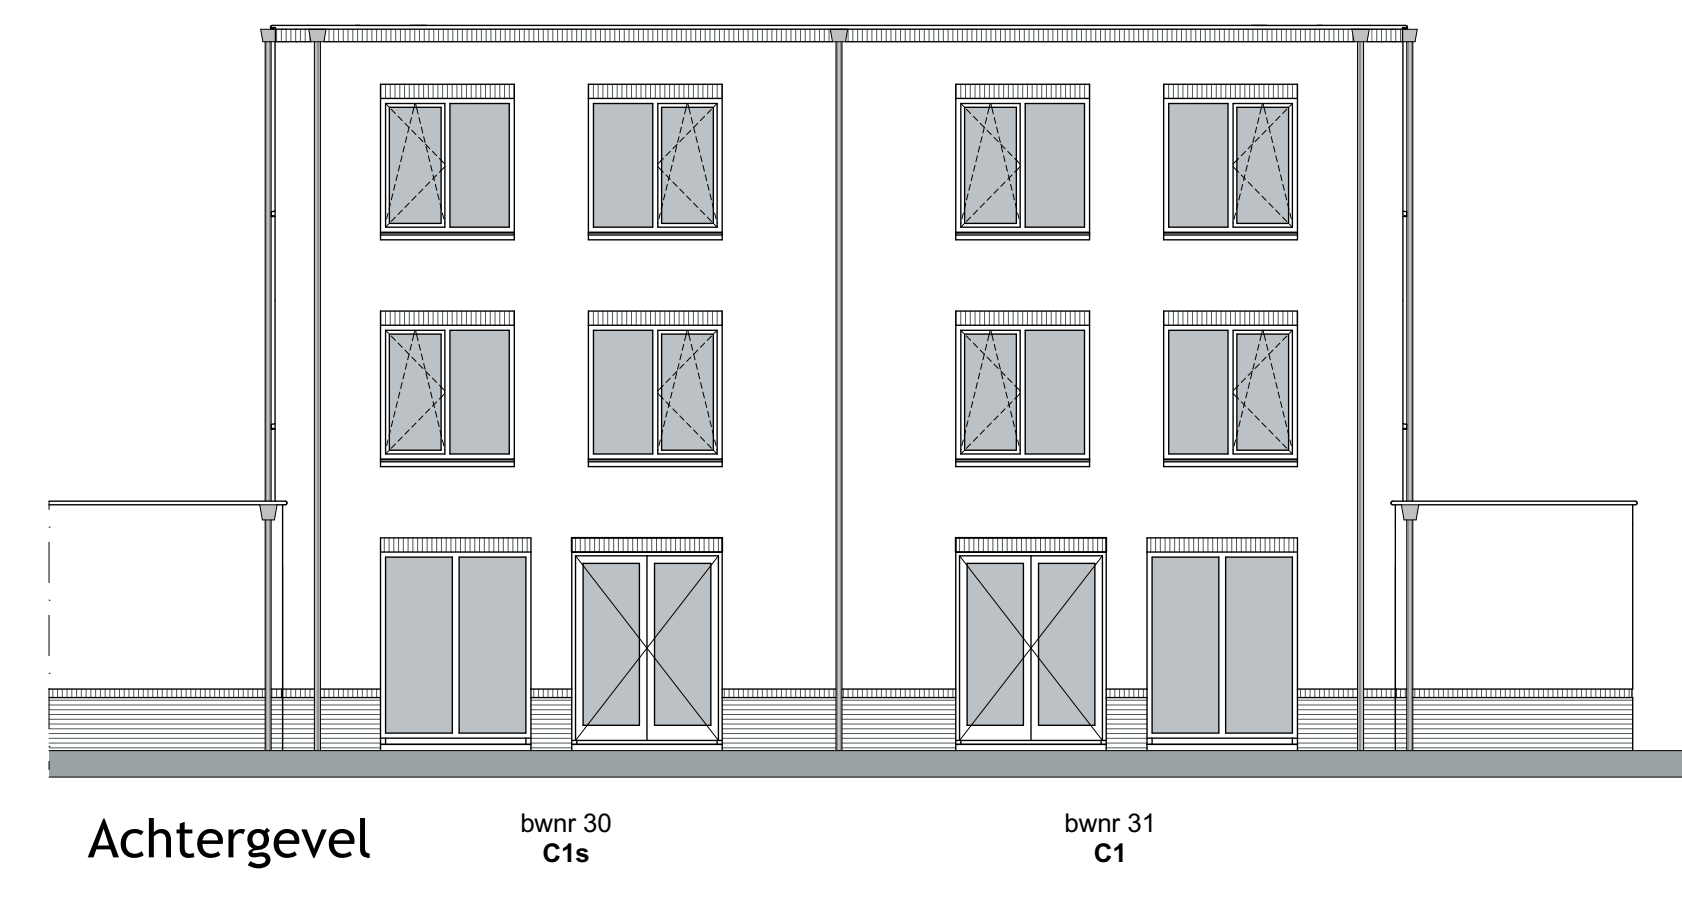


Achtergevel bwnr 30 C1s bwnr 31 C1

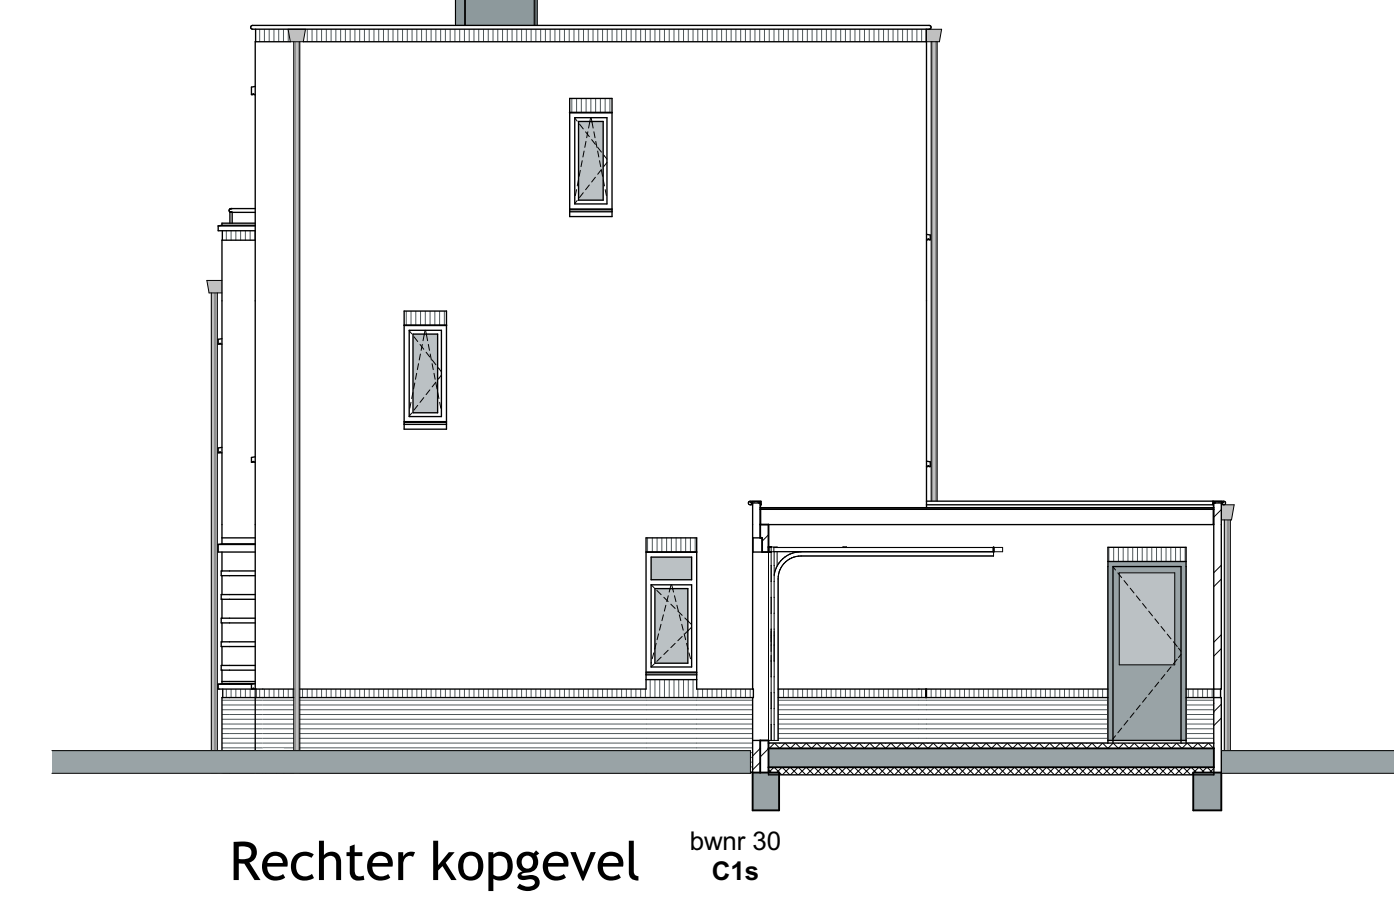


Rechter kopgevel bwnr 30 C1s

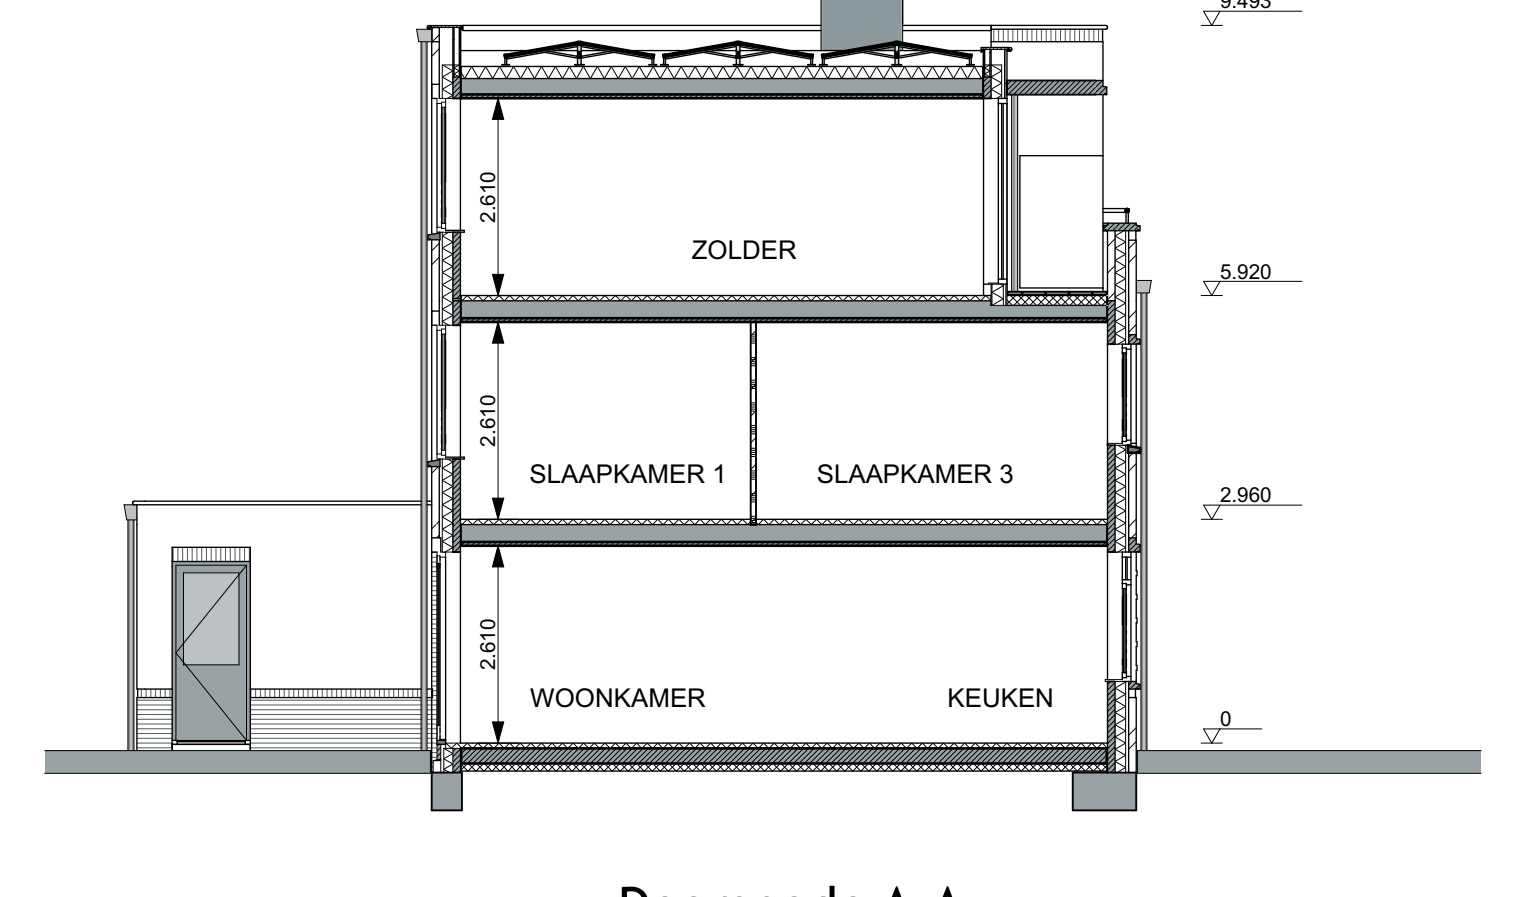


Doorsnede A-A

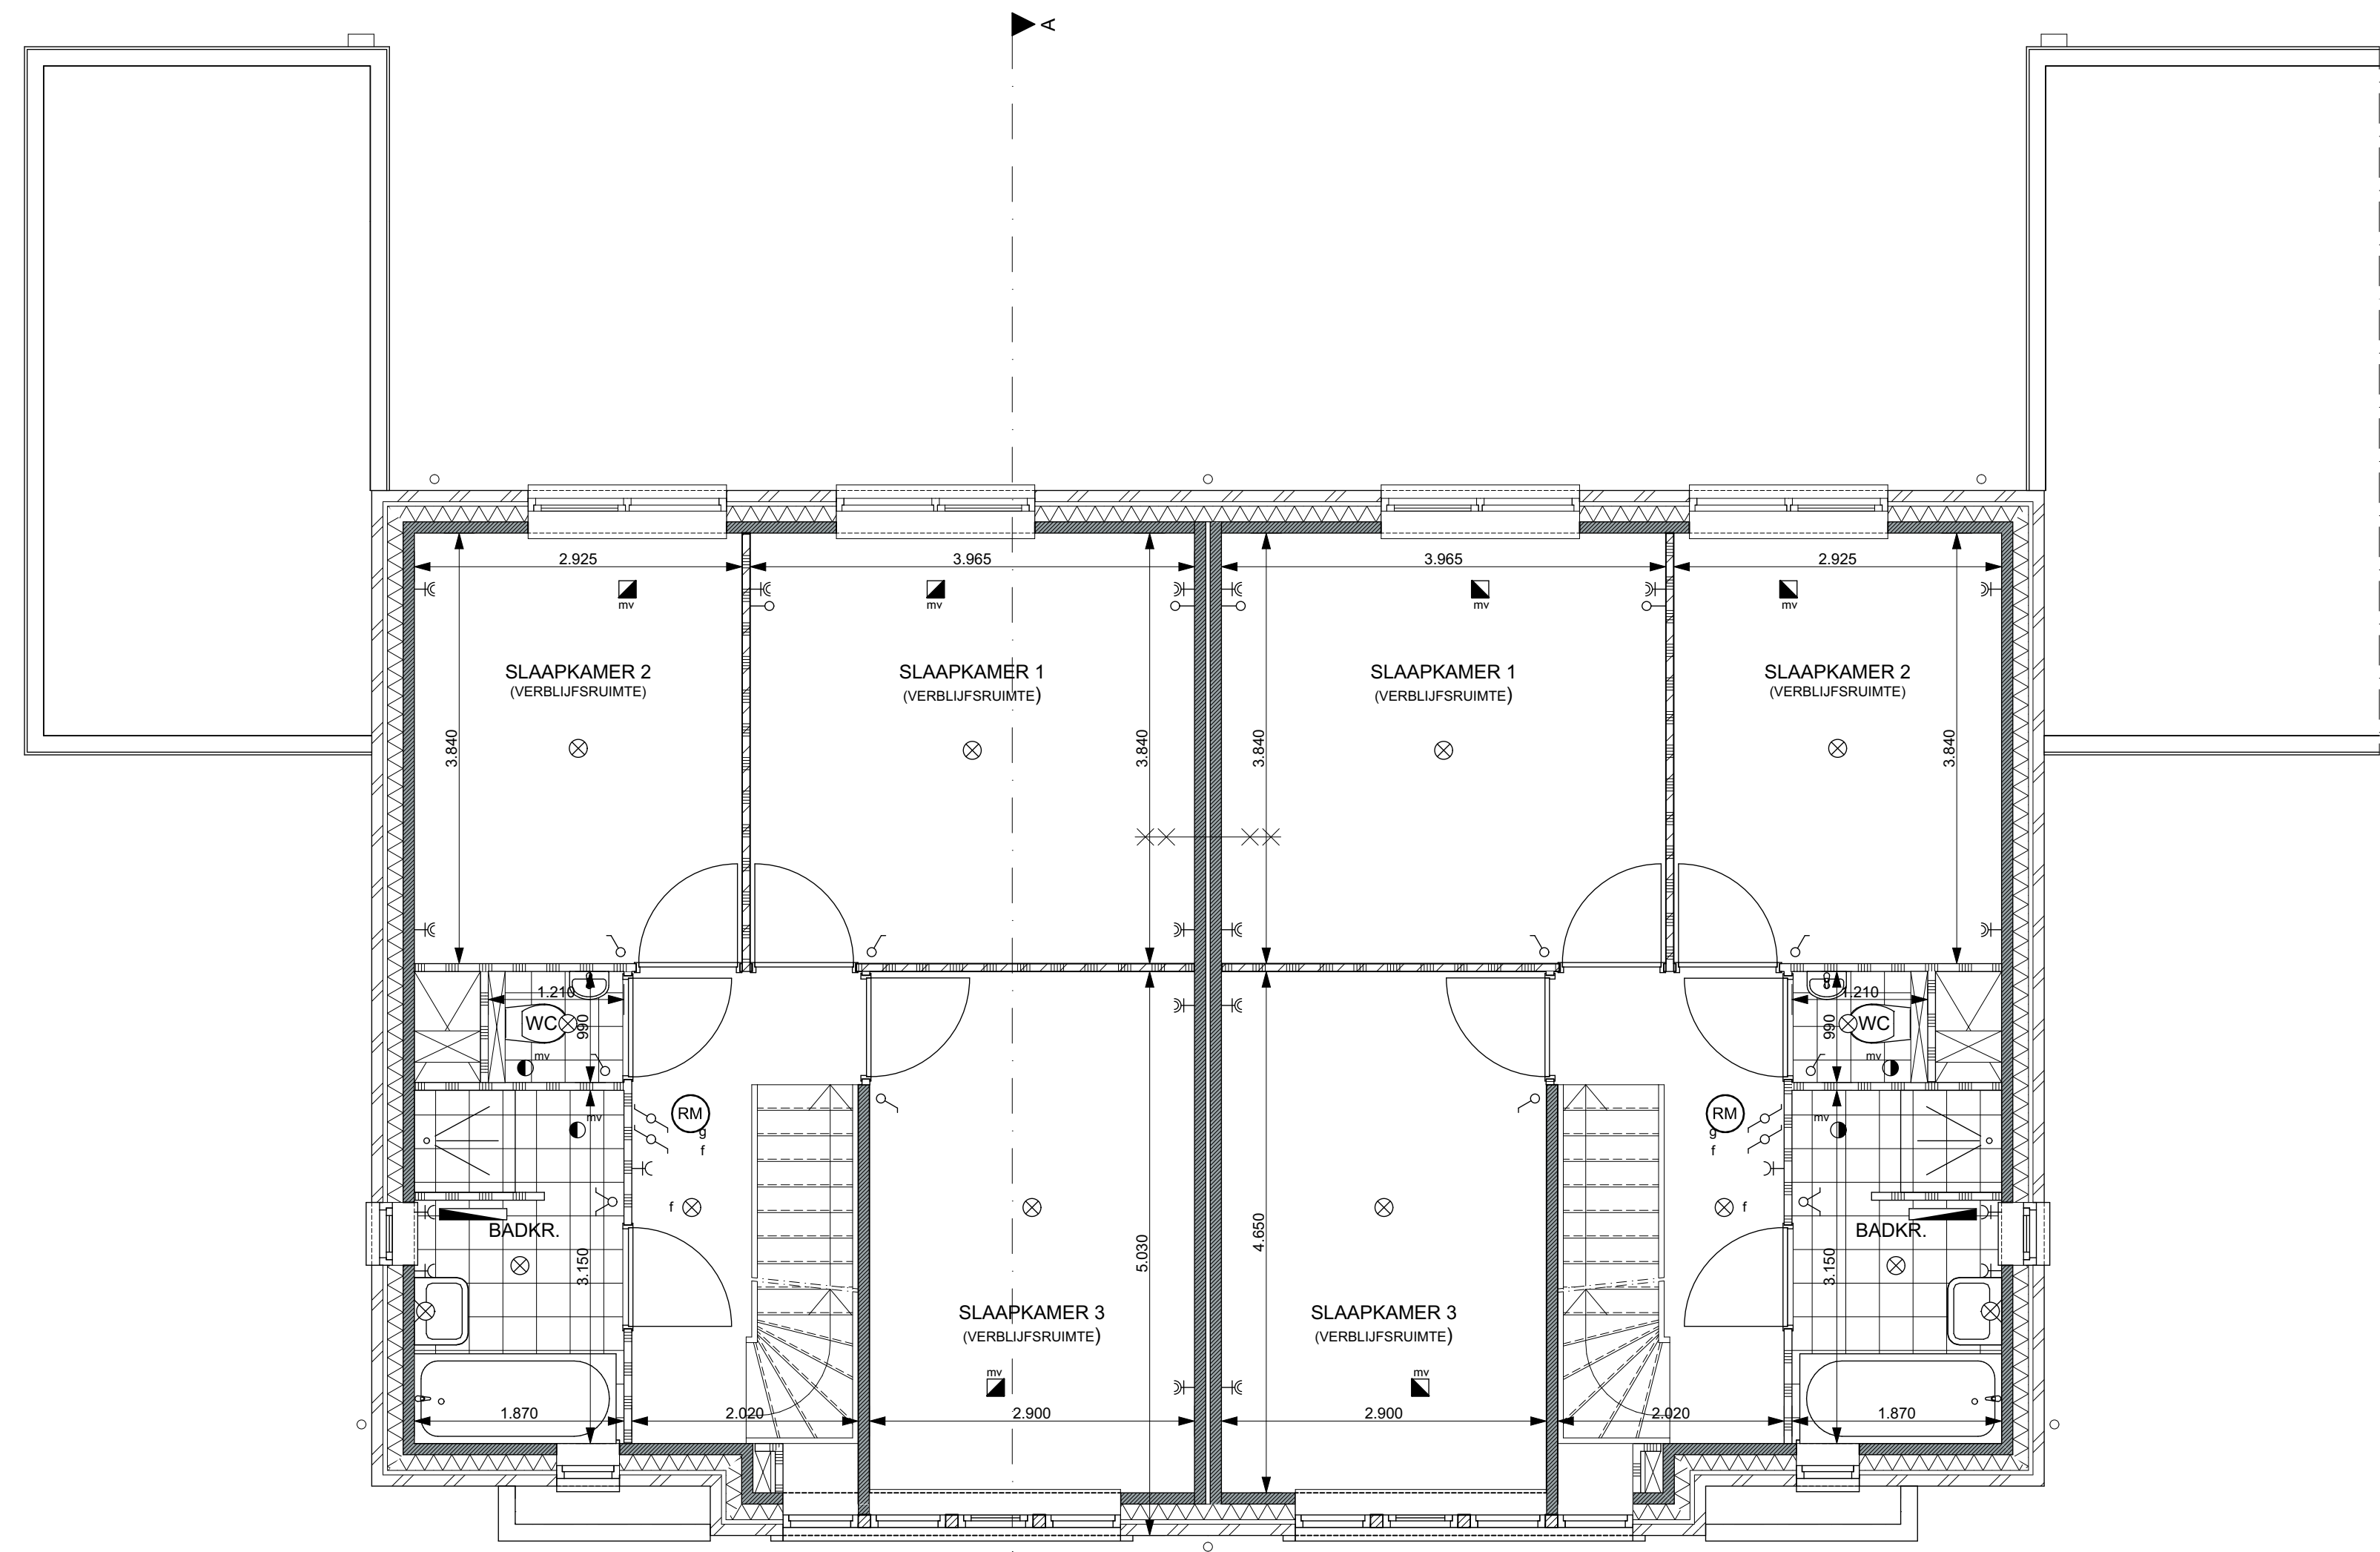


1e verdieping bwnr 31 C1 bwnr 30 C1s

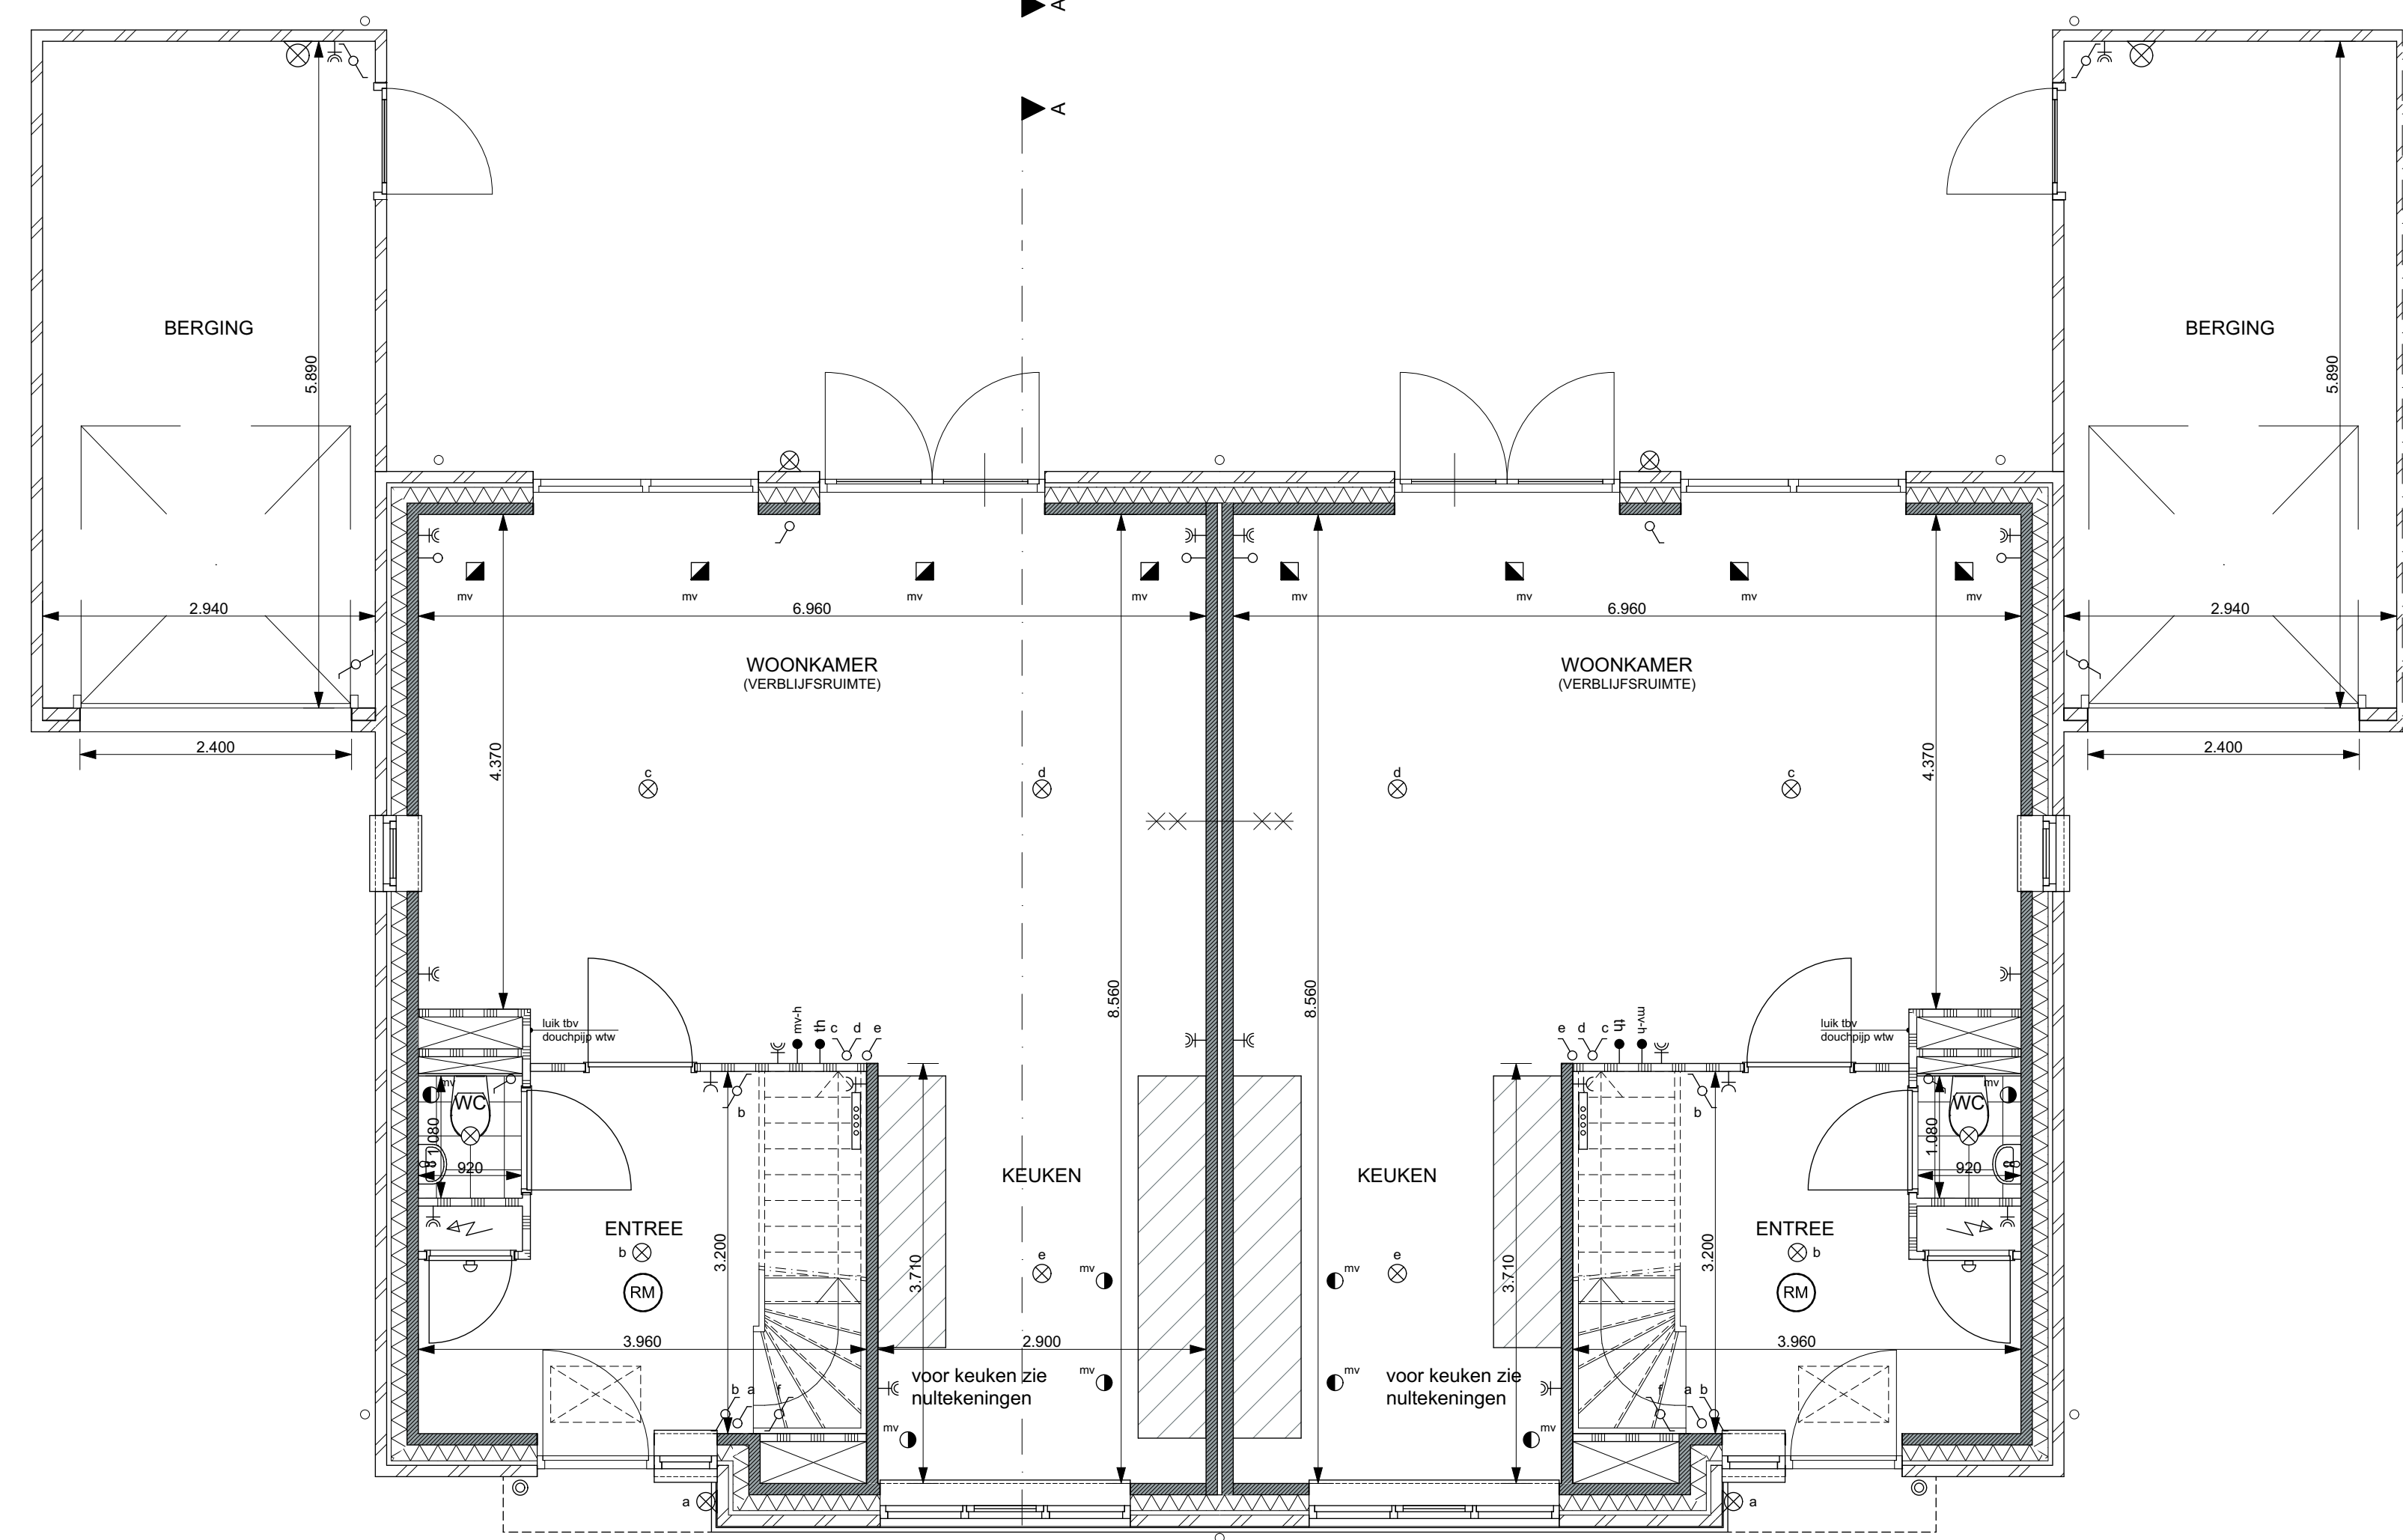

Begane grond bwnr 31 C1 bwnr 30 C1s

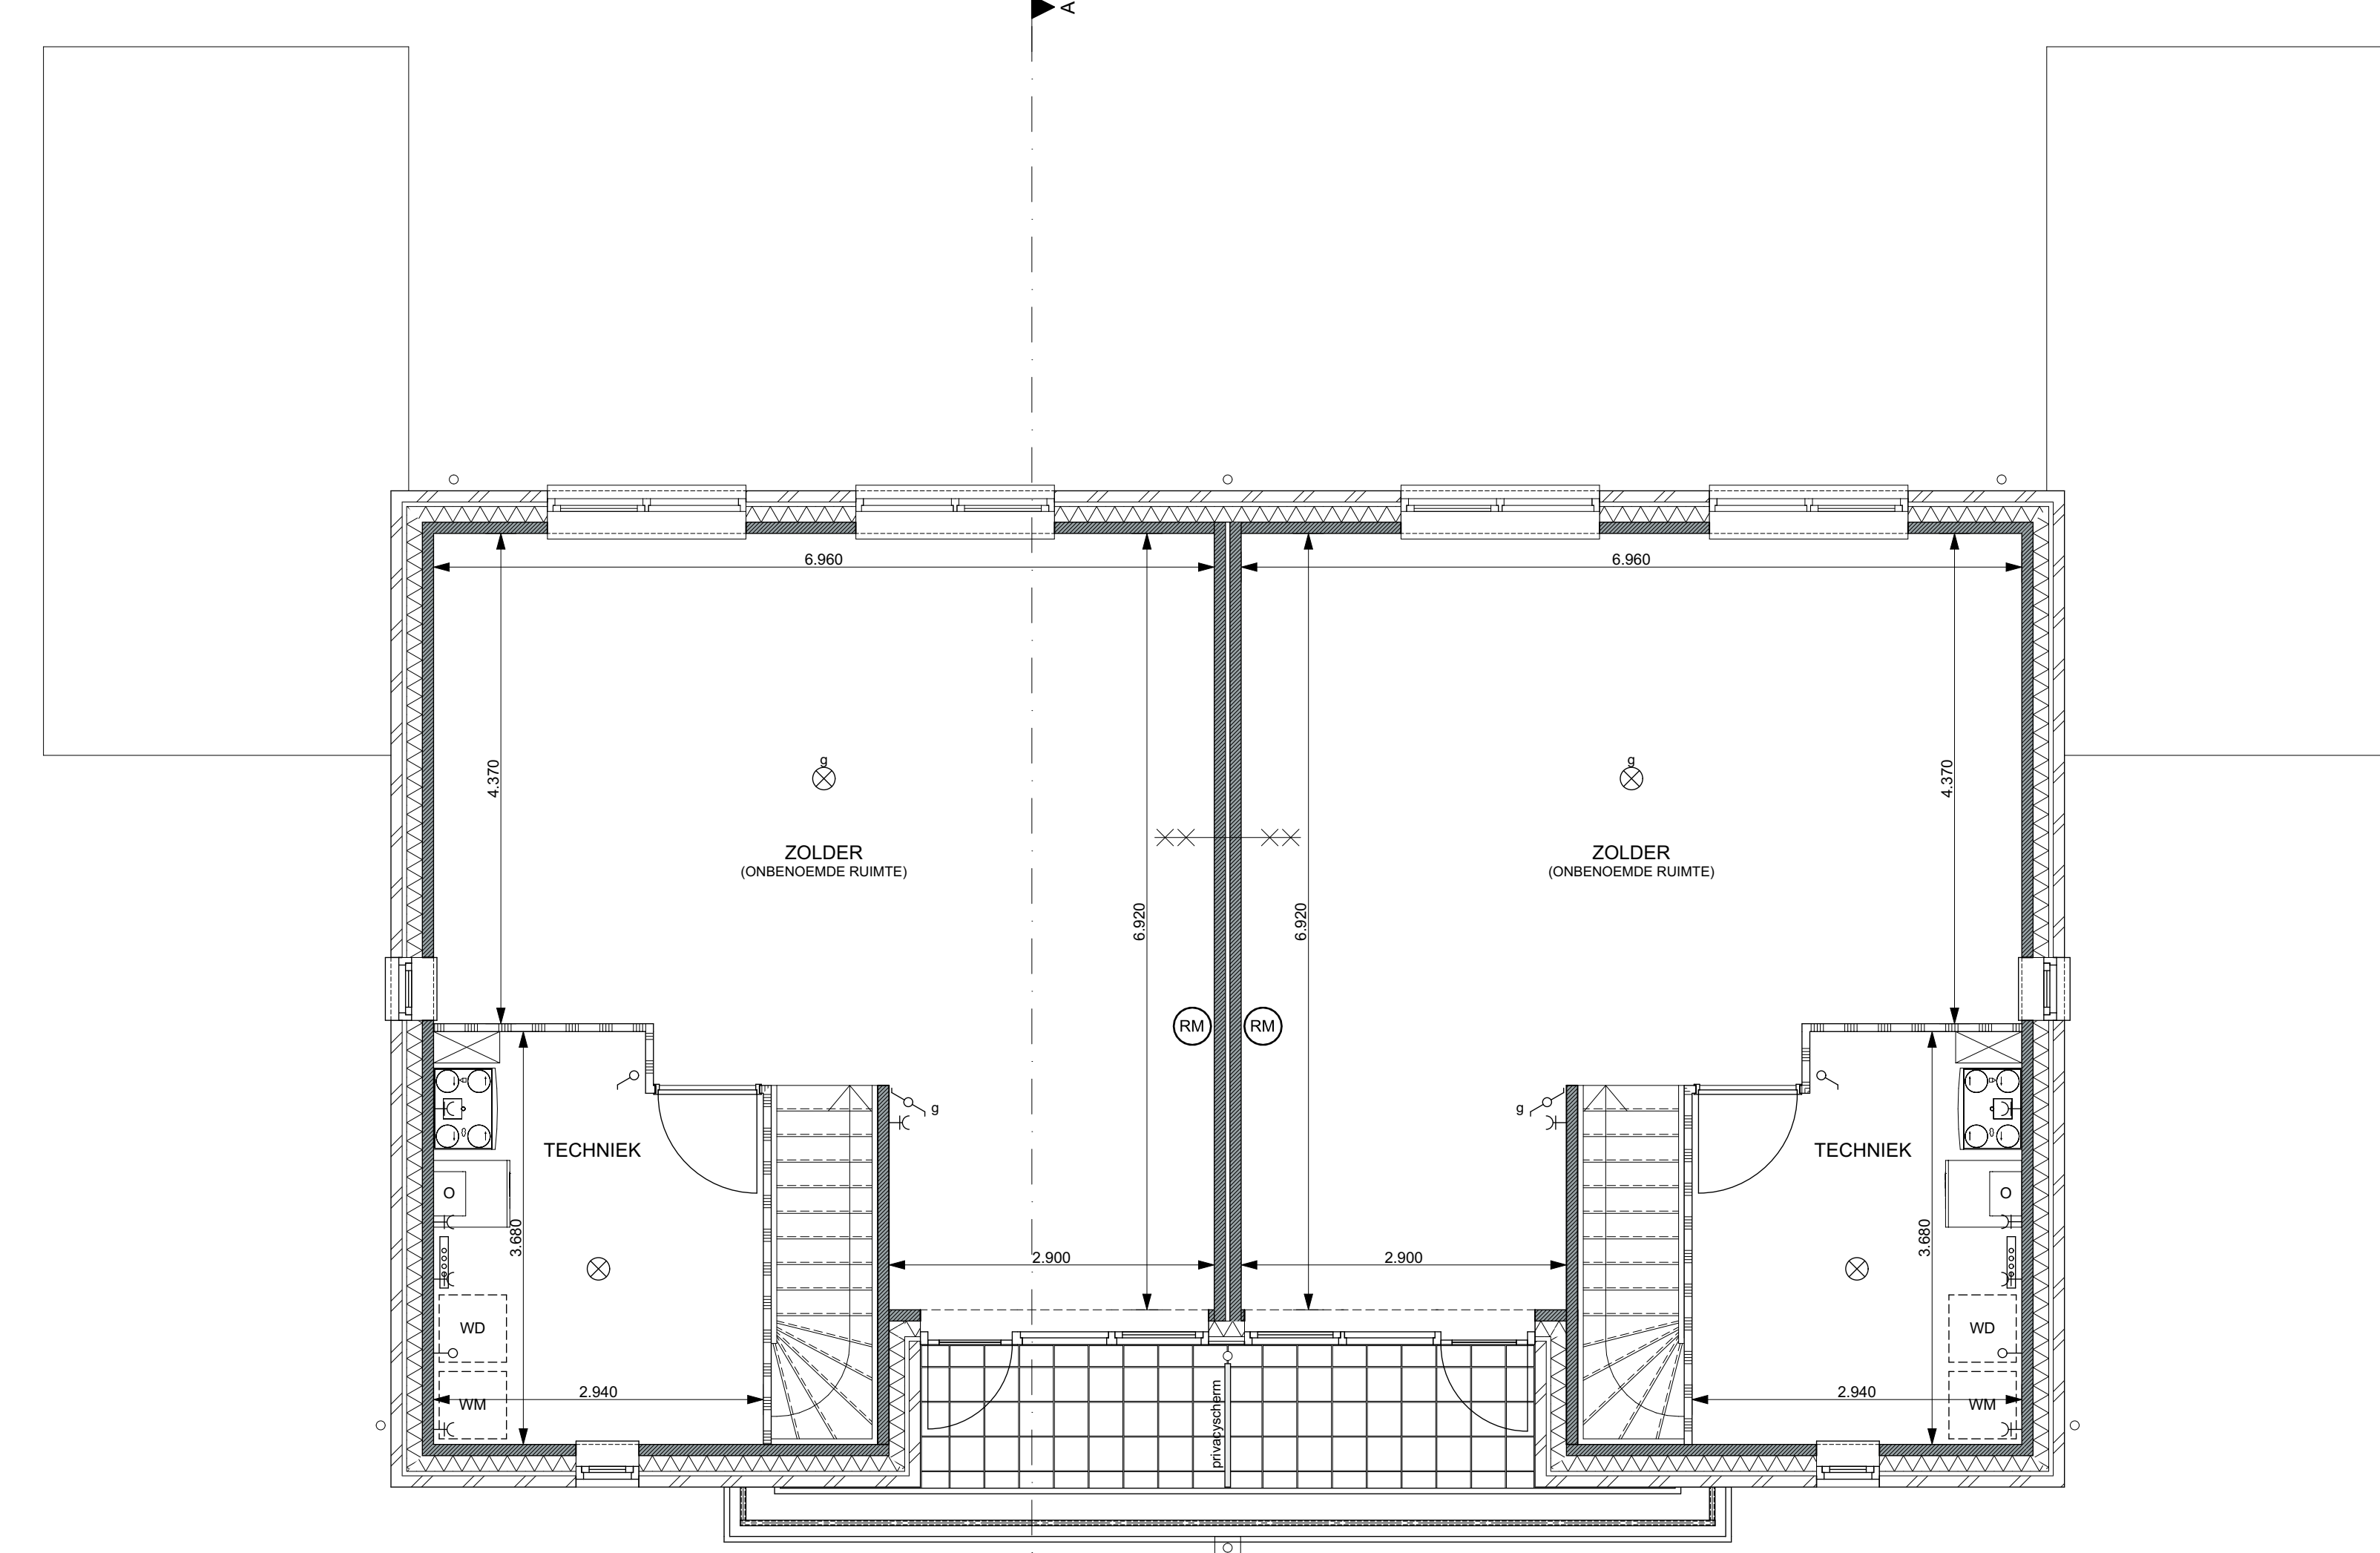

2e verdieping bwnr 31 C1 bwnr 30 C1s

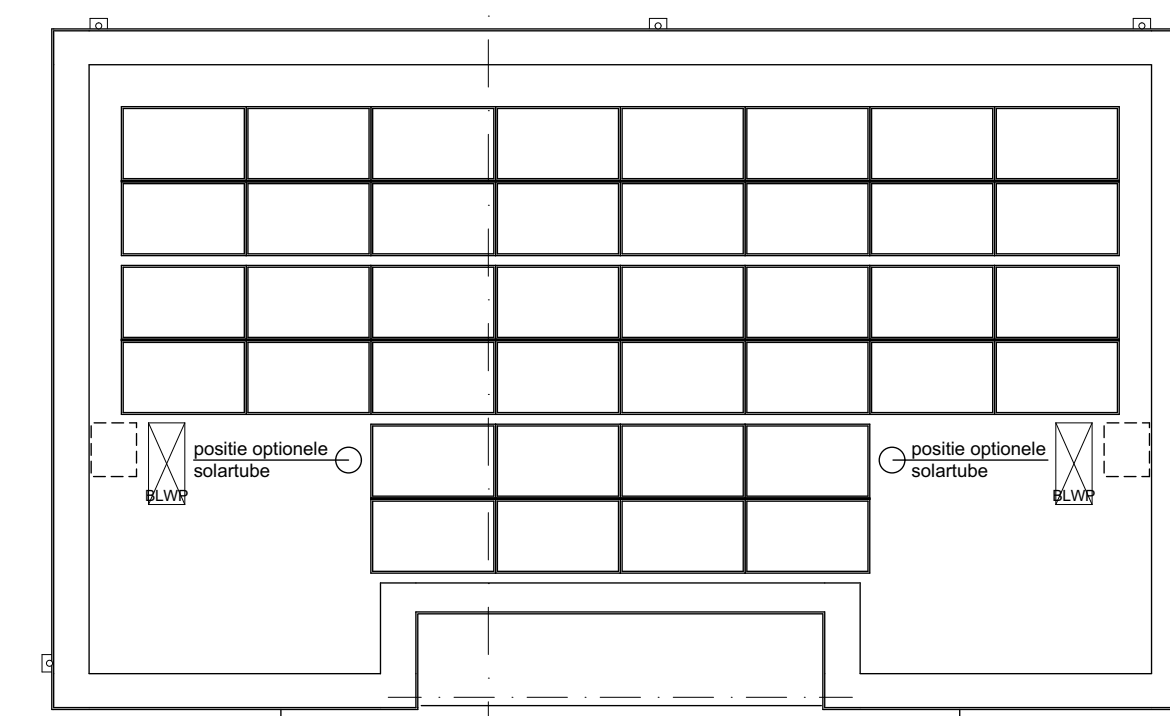

Dak



Renvooi

- beton
- gewapend-gewapeld-prefab beton
- werkplaatbeton 100-40-100
- prefab beton-gewapeld beton
- lichte scheidingwand d=10mm
- scheidingwand 200-gbo-zwaar d=170mm
- dak: dakpannen volgens kleur- en materiaalstaat
- gewapende dalplaat
- verdelingsvloer: dakvloer d=12
- breedplaatvloer d=280
- begane grondvloer: dakvloer d=12
- gewapende betonvloer d=200
- isolatievloer
- plafond/ruimte mechanische ventilatie
- wandpunt mechanische ventilatie
- plafond/ruimte mechanische ventilatie
- vloer/wand met inbouwventilator
- fontein
- wastafel
- douche
- bad
- WTW-unit
- Binnentw-waarmtepomp en omvormer
- PV-panelen met bijbehorend bedragsnet
- Buitentw-LNP
- Buitentw-LNP
- Technische zone
- verdelers
- elektrische radiator
- wandklemme W&D&O
- opstelplaats wasmachine
- opstelplaats wasdroger
- meterkast
- bed / schaf
- plafondpunt
- wandpunt
- eenzijdige schakelaar
- tweezijdige schakelaar
- dubbelzijdige schakelaar
- dubbele wandcontactdoos geaard
- enkele wandcontactdoos geaard
- gemiddelde vloerwaaiering
- houtbedekking mechanische vent.
- aansluitpunt lokaal

Project: **OP 'T ZAND**
Ridderkerk

Opdrachtgever: **KAVEL VASTGOED**

Realisatie door: **Bouwmaatschappij Van Mierlo**

Omschrijving: **type C bwnr 30-31**
Verkoop

schaal: 1:50, 1:100
datum: 23-11-2018
gepland: 11-12-2018
14-12-2018

formaat: A0
getekend: MS