




Voorgevel bwnr 37 c3 bwnr 38 c5

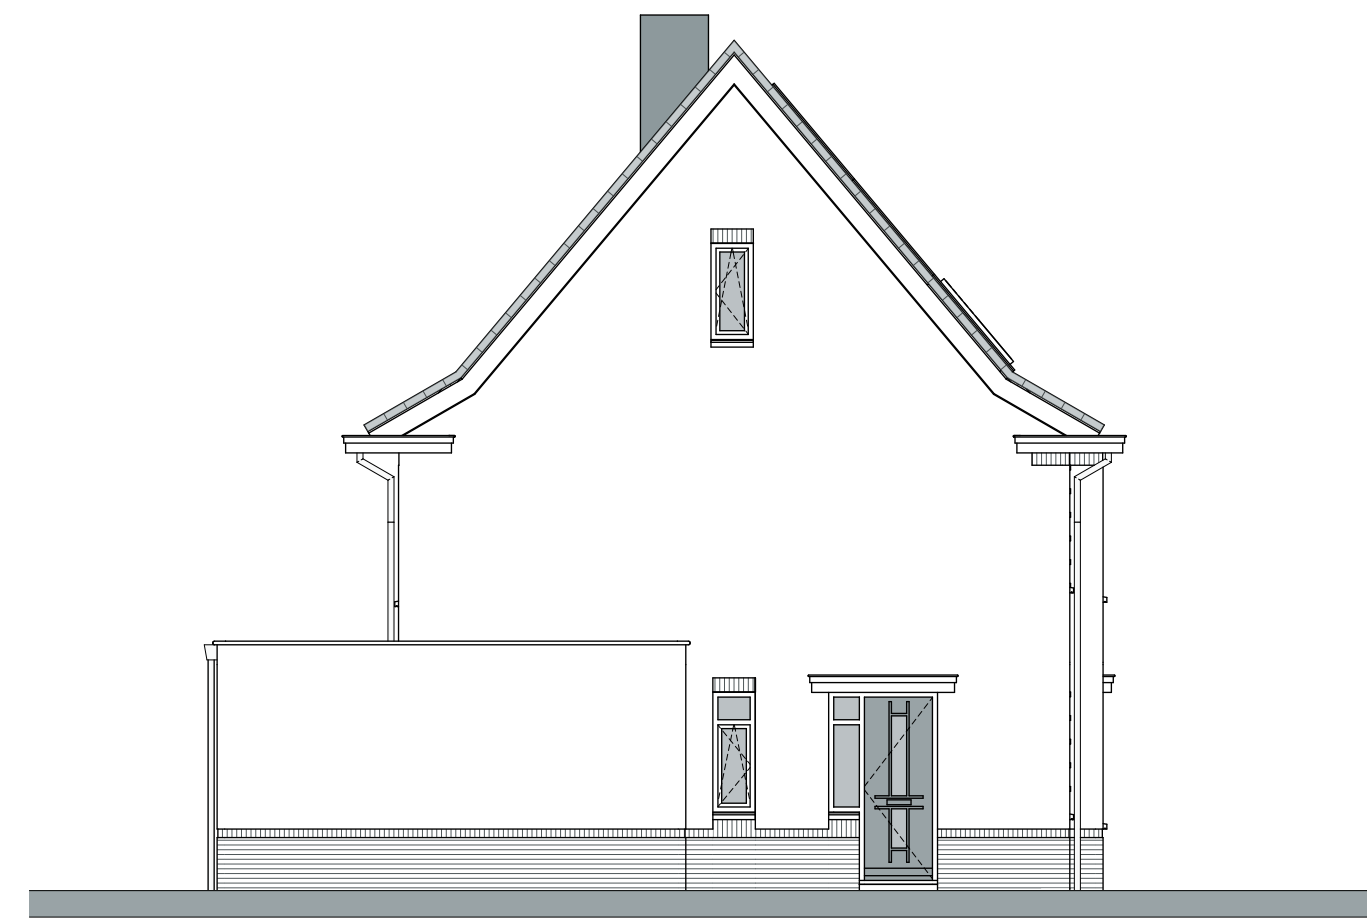


Linker kopgevel bwnr 37 c3

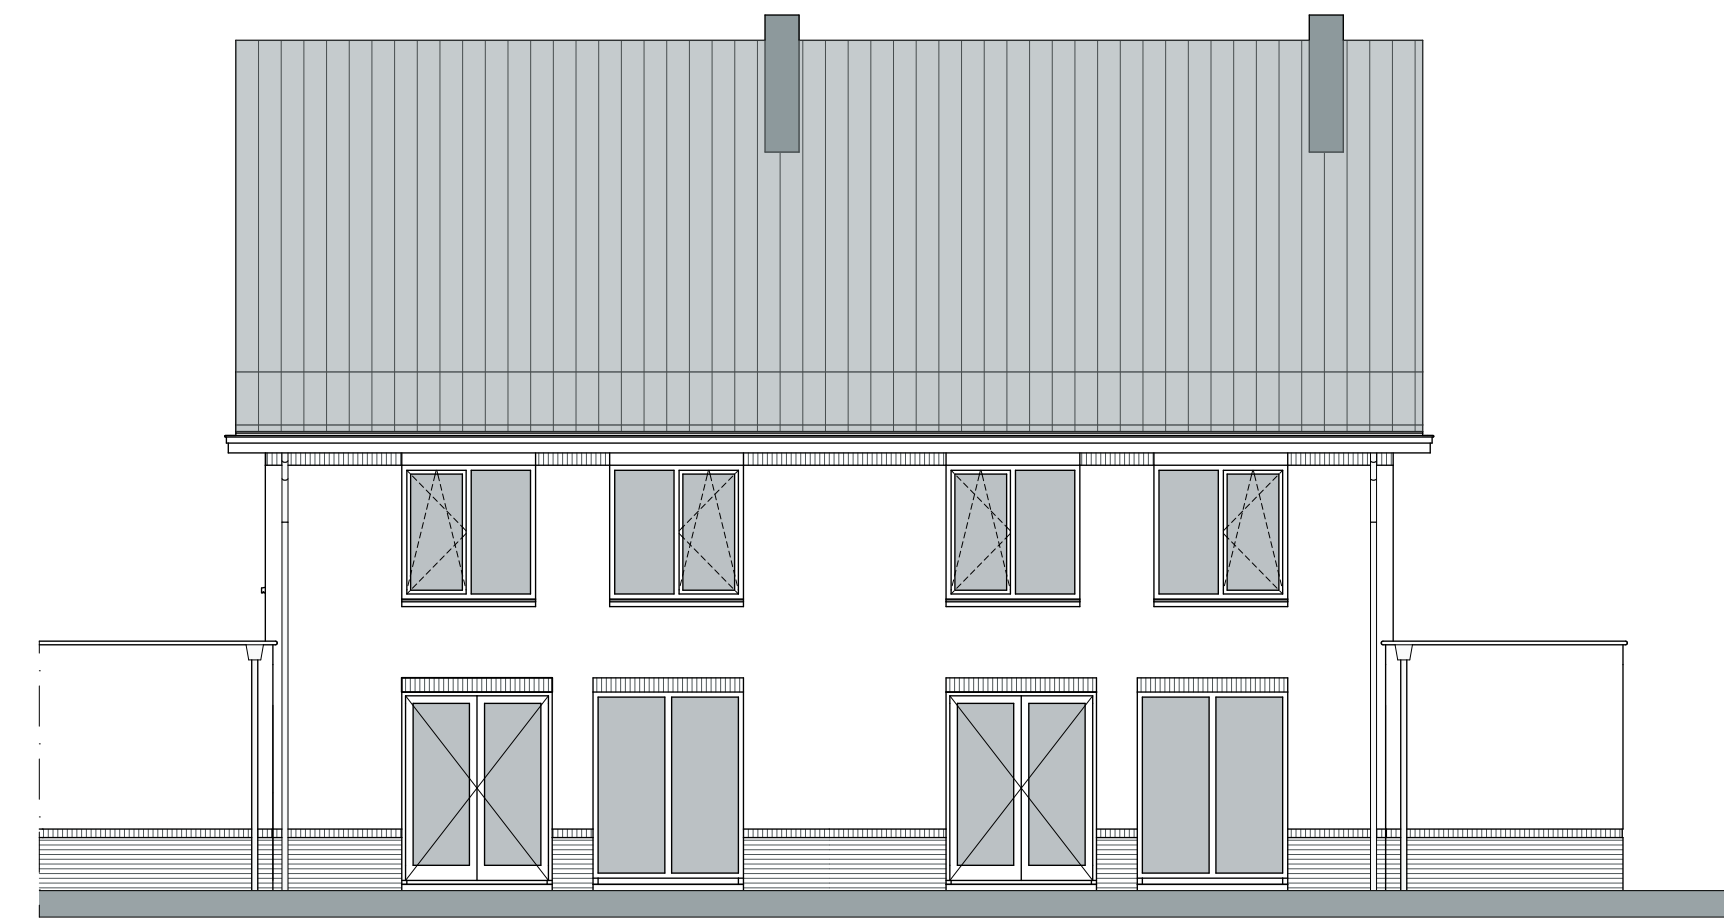


Achtergevel bwnr 38 c5 bwnr 37 c3

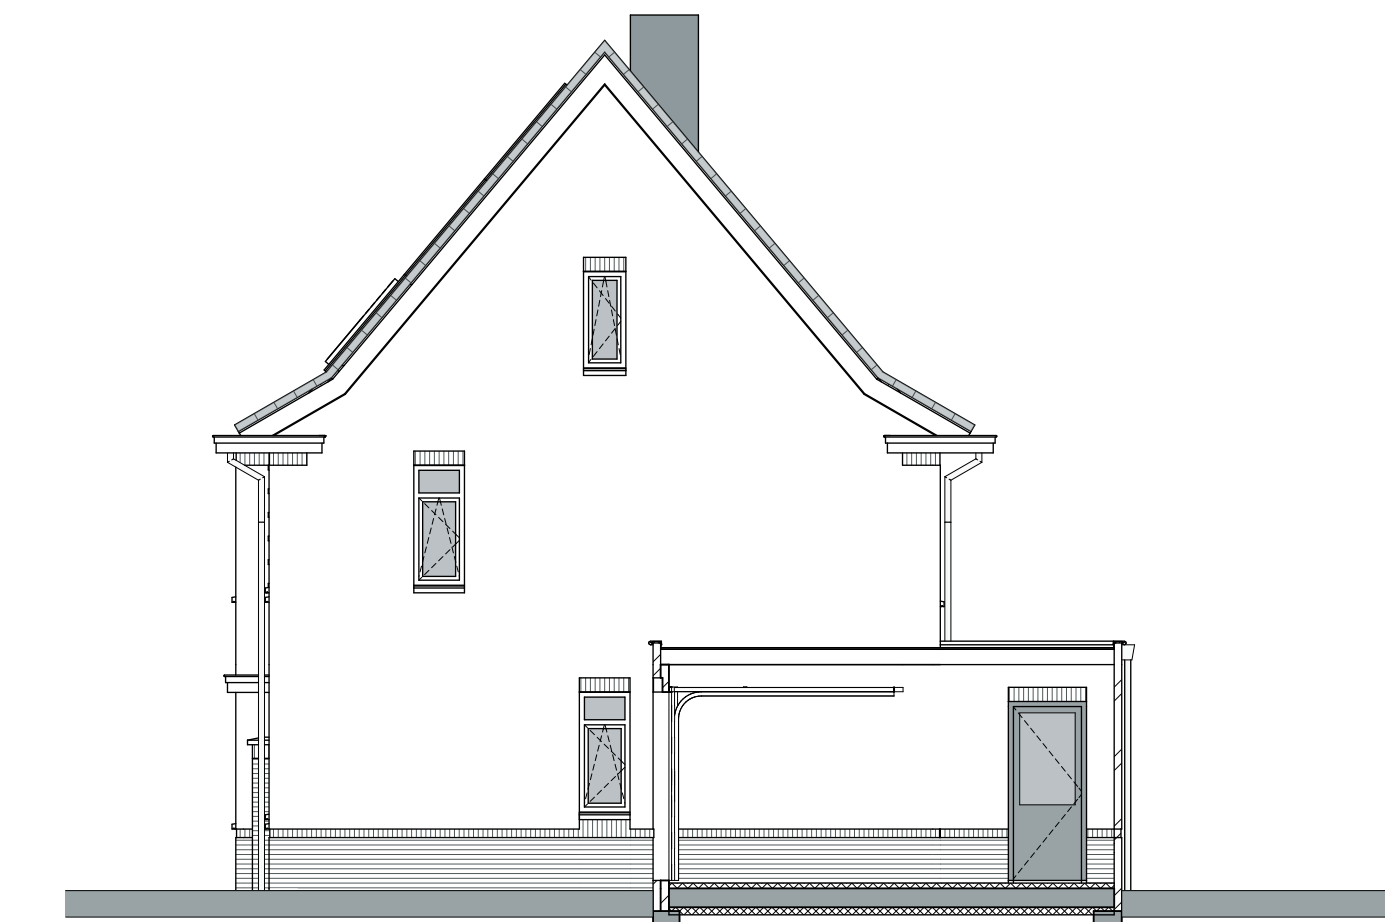


Rechter kopgevel bwnr 38 c5

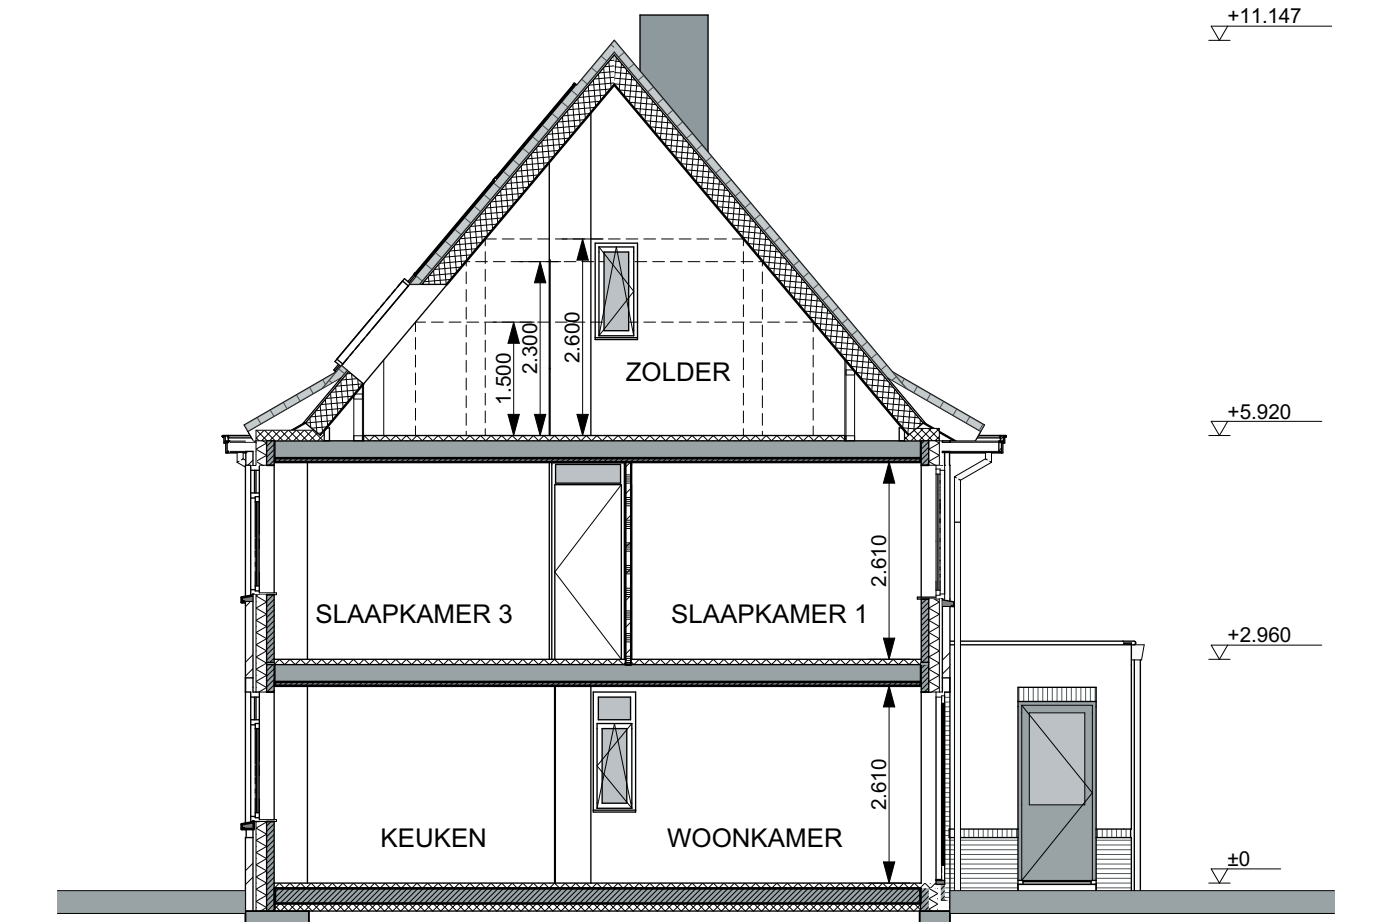


Doorsnede M-M

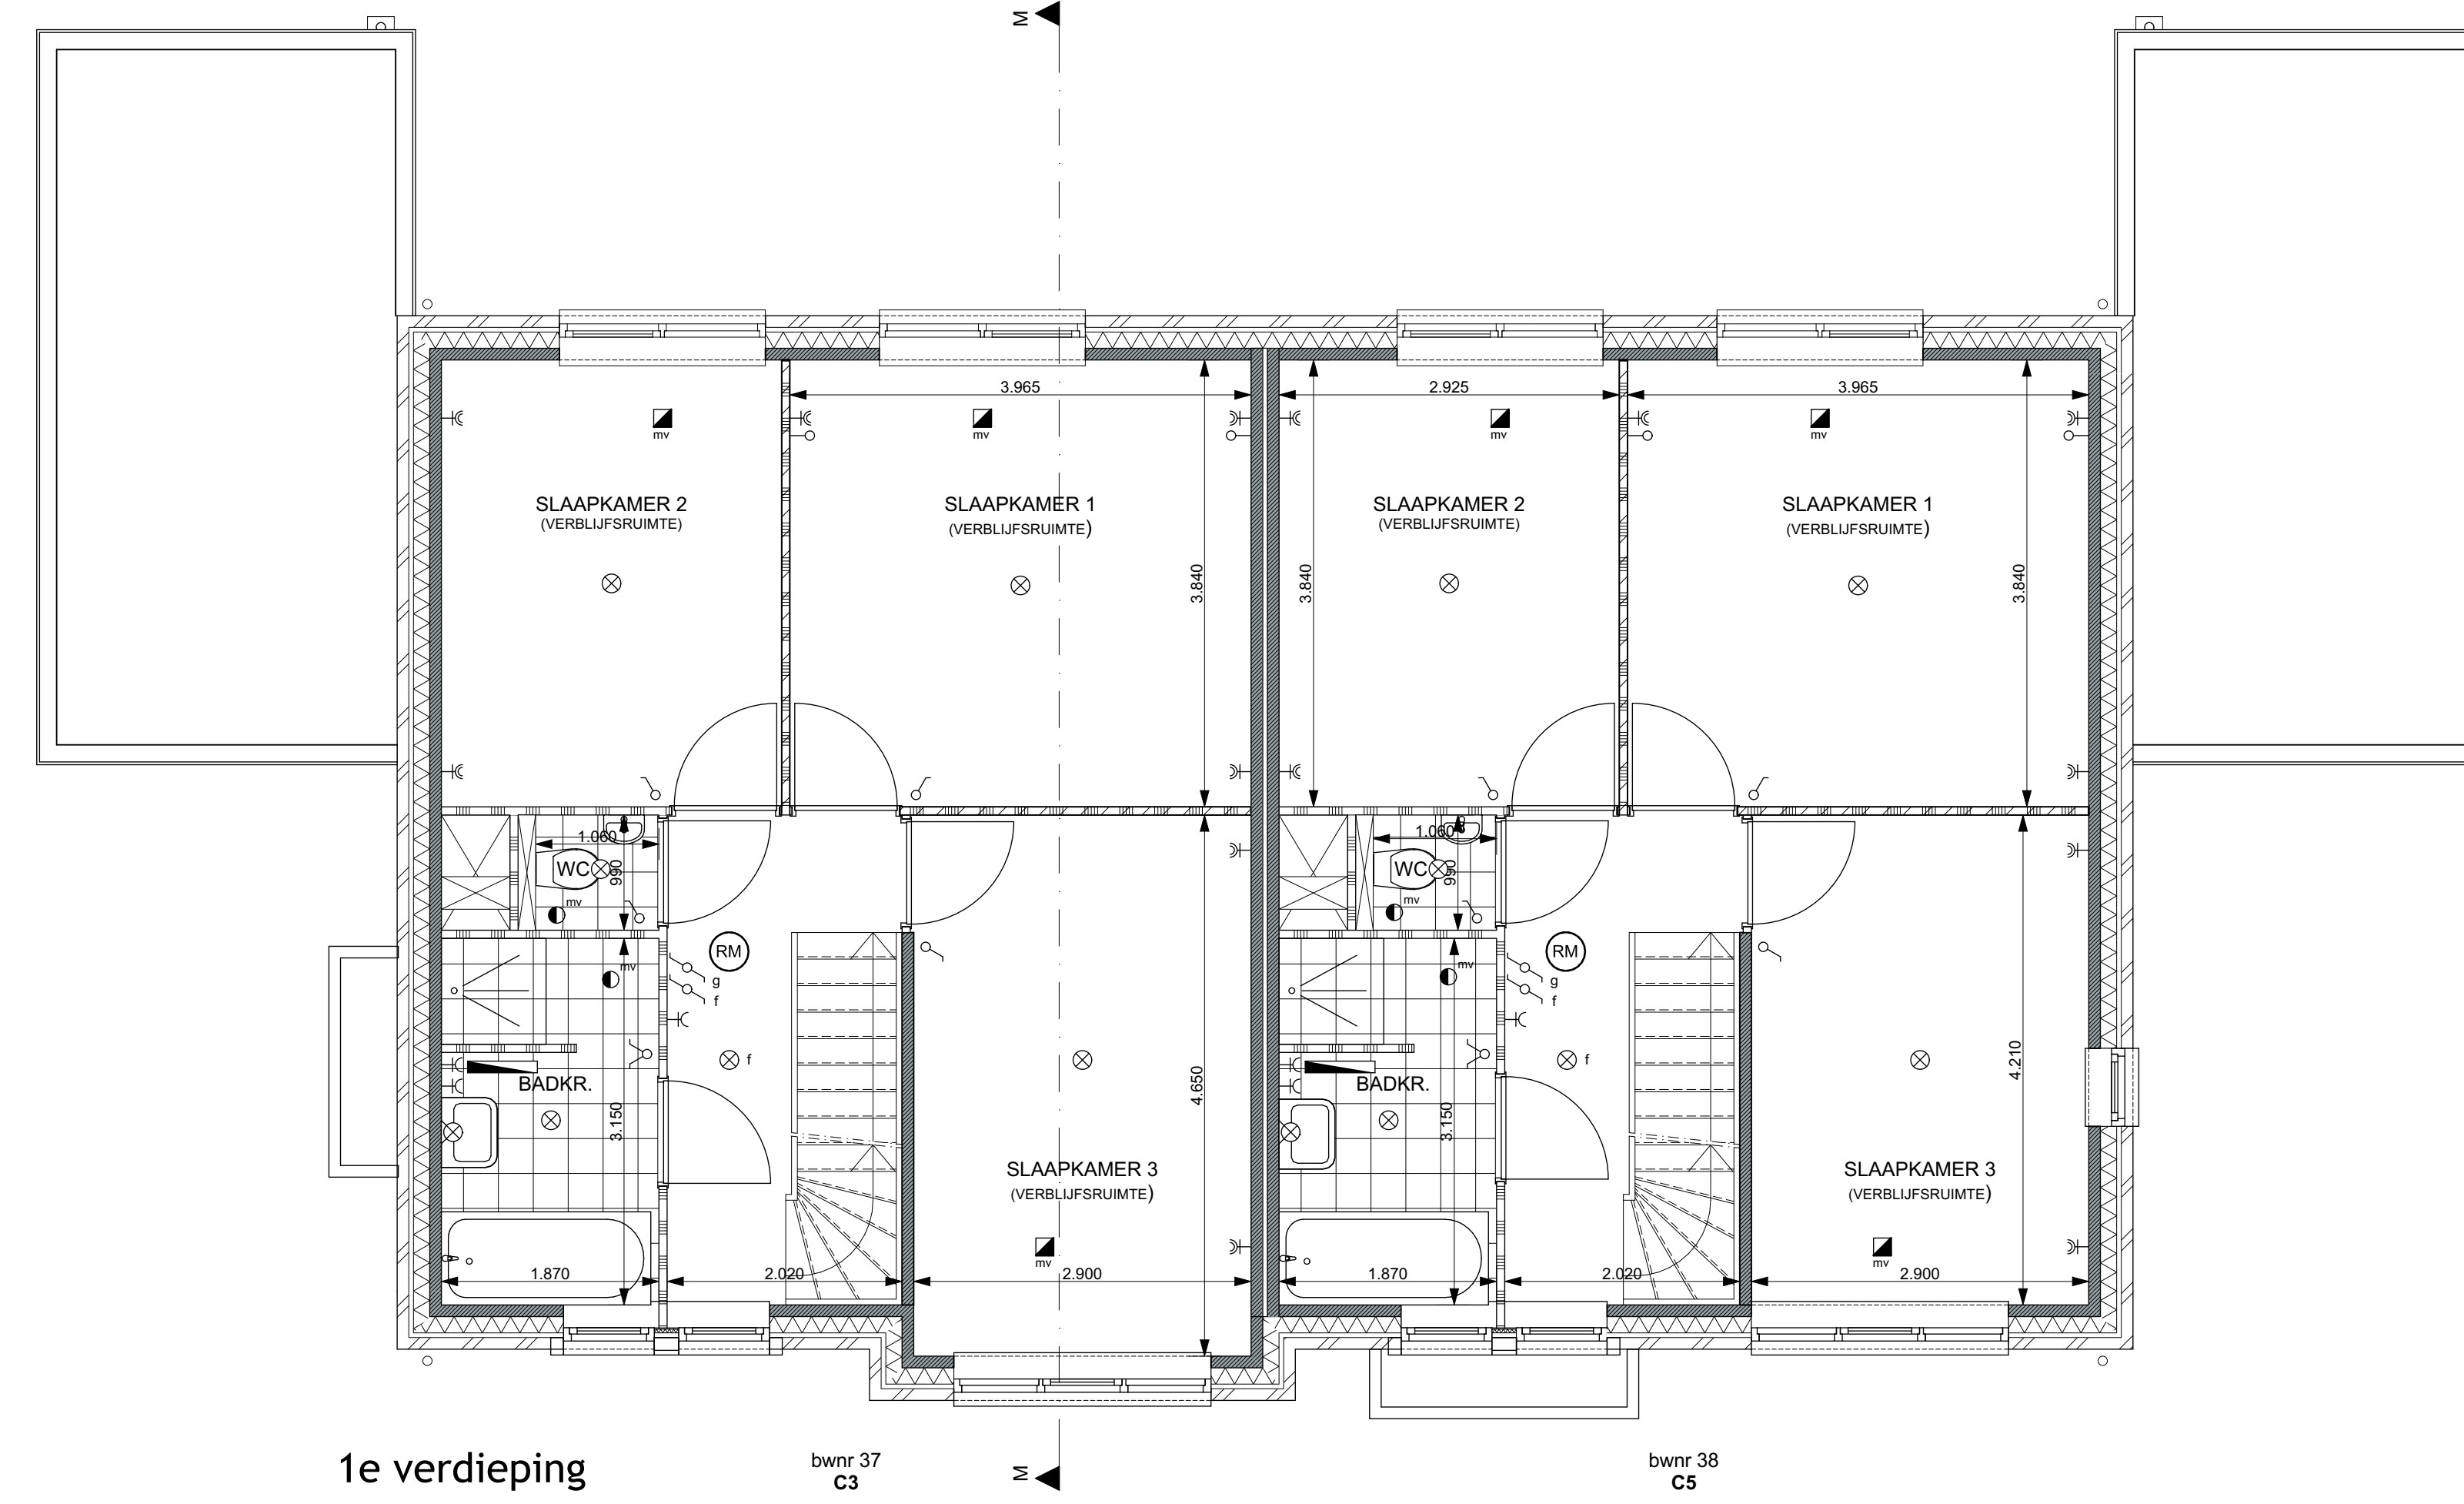

1e verdieping bwnr 37 c3 bwnr 38 c5

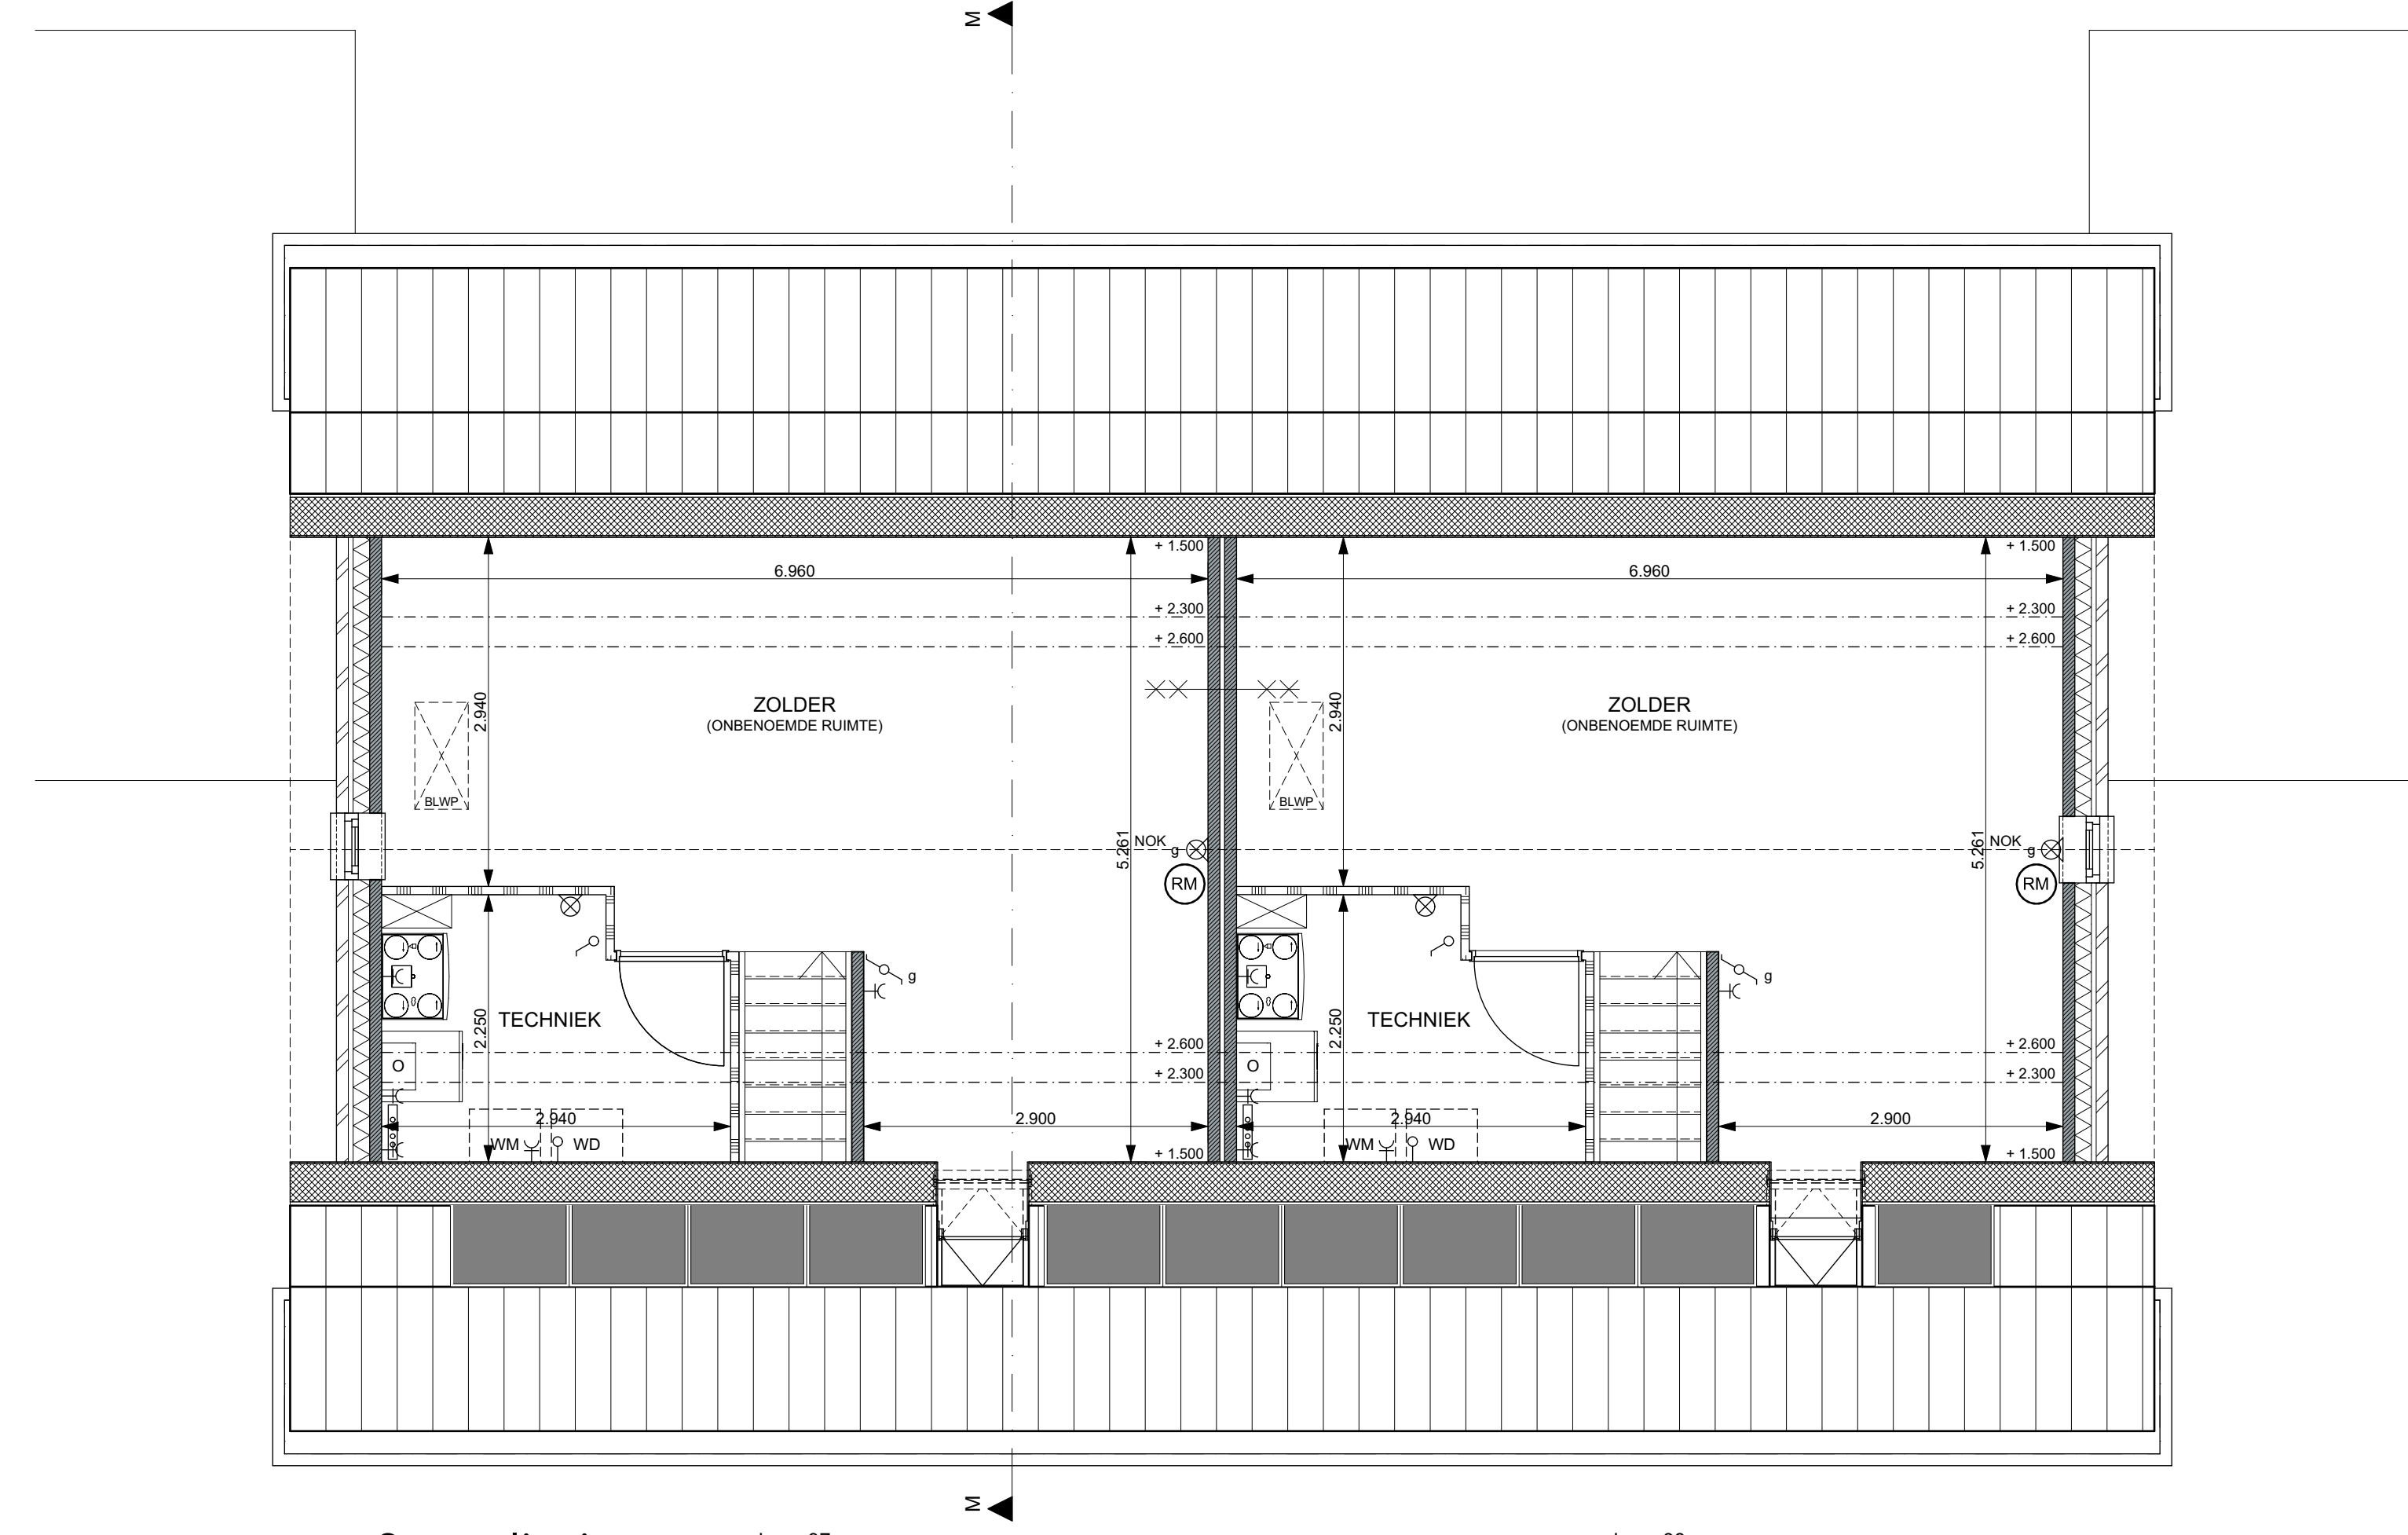

2e verdieping bwnr 37 c3 bwnr 38 c5

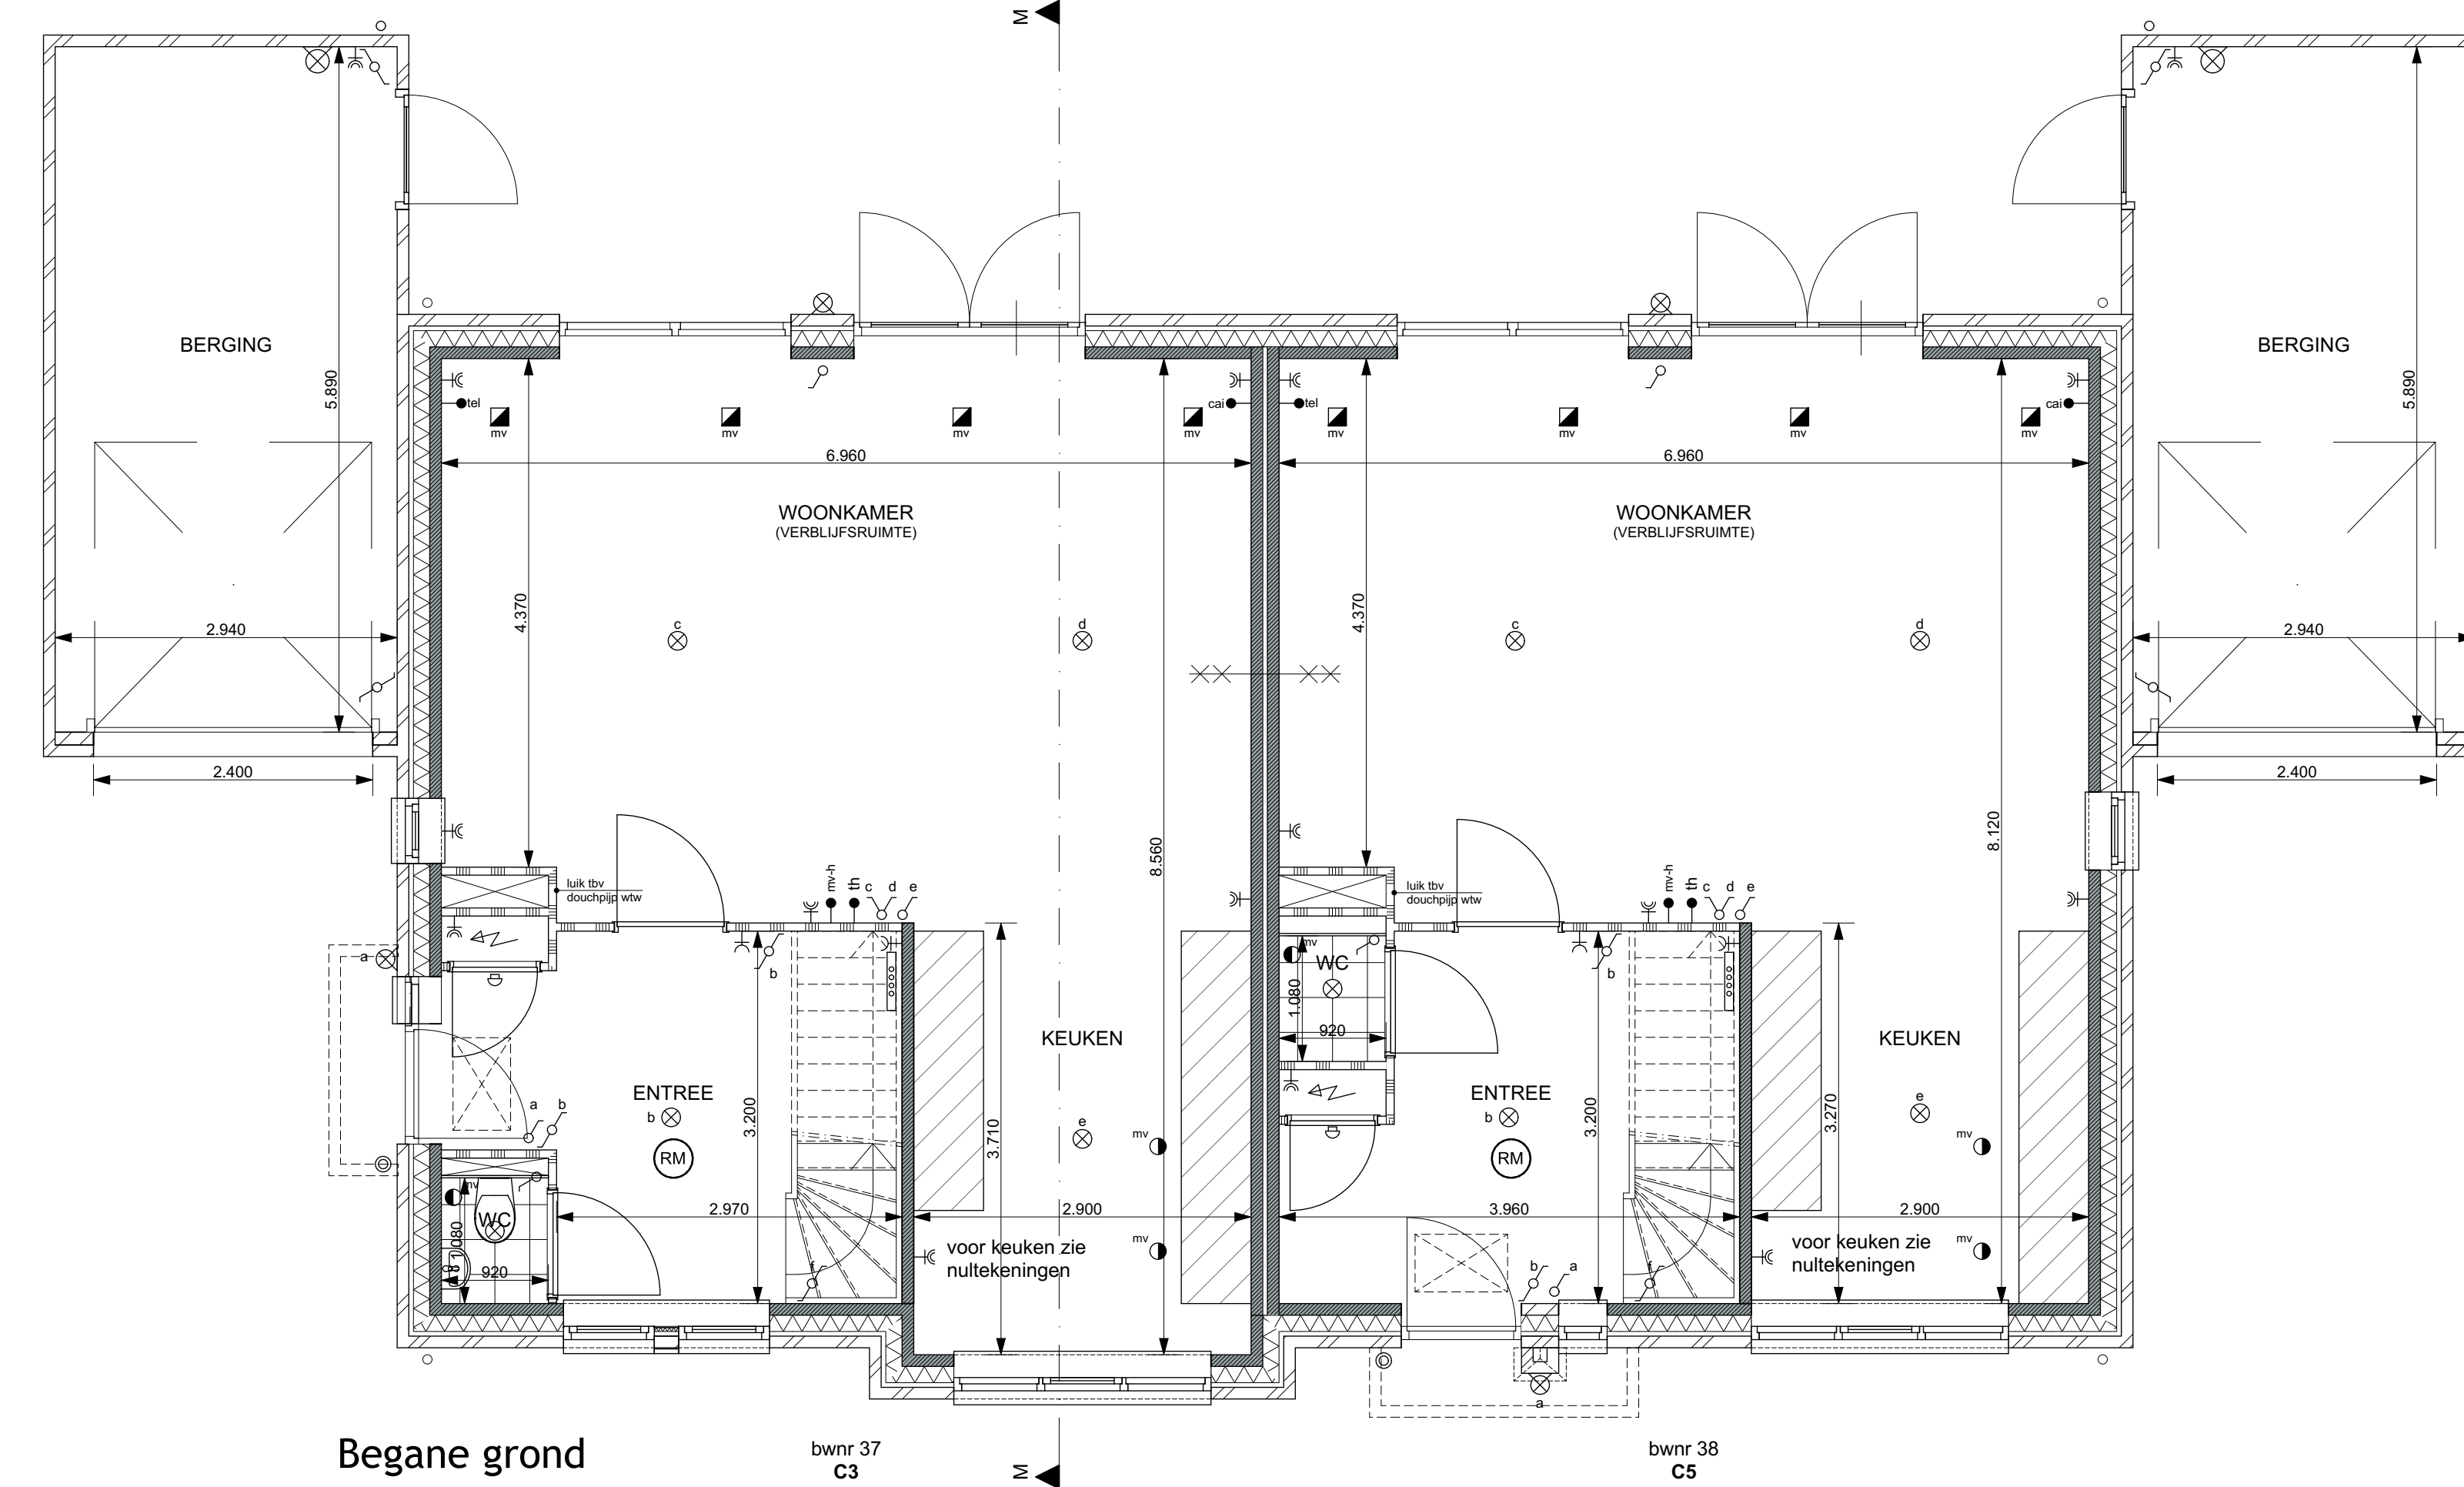

Begane grond bwnr 37 c3 bwnr 38 c5



Renvooi

- vloer: 100-100 100/20 gewapen-gou-icelate-prefab beton
- wolgchedende wand 100-40-100 prefab beton-gou-icelate-beton
- lichte scheidingwand d=10mm
- dak: dakpannen vijgers kleur-en materialist gekleurde dakplaat
- verdelingskozijn: dakline d=12 breedtekozijn d=280
- begane grondkozijn: dakline d=12 breedtekozijn d=200
- raamkozijn: dakline d=12 breedtekozijn d=200
- plafondopspuit mechanische ventilatie
- wandopspuit mechanische ventilatie
- plafondopspuit mechanische ventilatie
- vrijhangend toilet met inbouwsewerv
- fontein
- wastafel
- douche
- bad
- WTW-unit
- Binnenunit warmtepomp en omvormer PV-panelen incl. bijbehorend ledingsnet
- Buitensunit LNP
- Buitensunit LNP
- Technische zone
- verdelers
- elektrische radiator
- wandklemme WBC&D
- opstelplaats wasmachine
- opstelplaats wasdroger
- meterkast
- bed / schel
- plafondopspuit
- wandopspuit
- eenzijdige schakelaar
- tweezijdige schakelaar
- dubbelzijdige schakelaar
- dubbele wandcontactdoos gesaad
- enkele wandcontactdoos gesaad
- binnenmaat vloerwaaier
- houtbedekking mechanische vent.
- aansluitpunt lokaal

Project: OP 'T ZAND
Ridderkerk

Opdrachtgever: KAVEL VASTGOED
Realisatie door: Bouwmaatschappij Van Mierlo

Gemaakt bij: type C bwnr 37-38
Verkoop

schaal: 1:50, 1:100
datum: 23-11-2018
genummerd: 11-12-2018
14-12-2018

formaat: A0
getekend: MS