




Voorgevel bwnr 43 C3 bwnr 44 C5

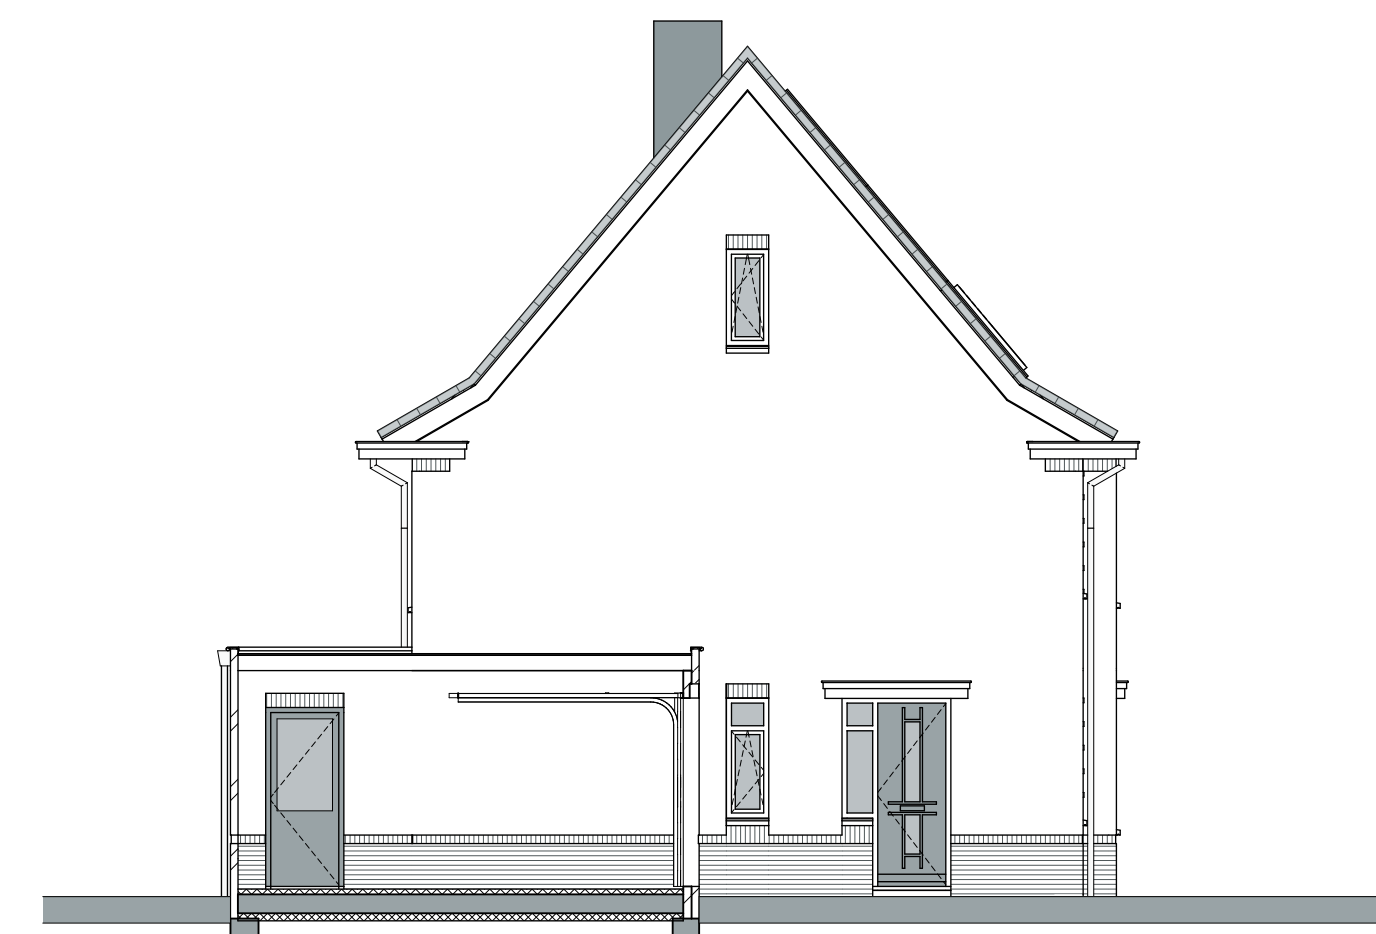


Linker kopgevel bwnr 43 C3

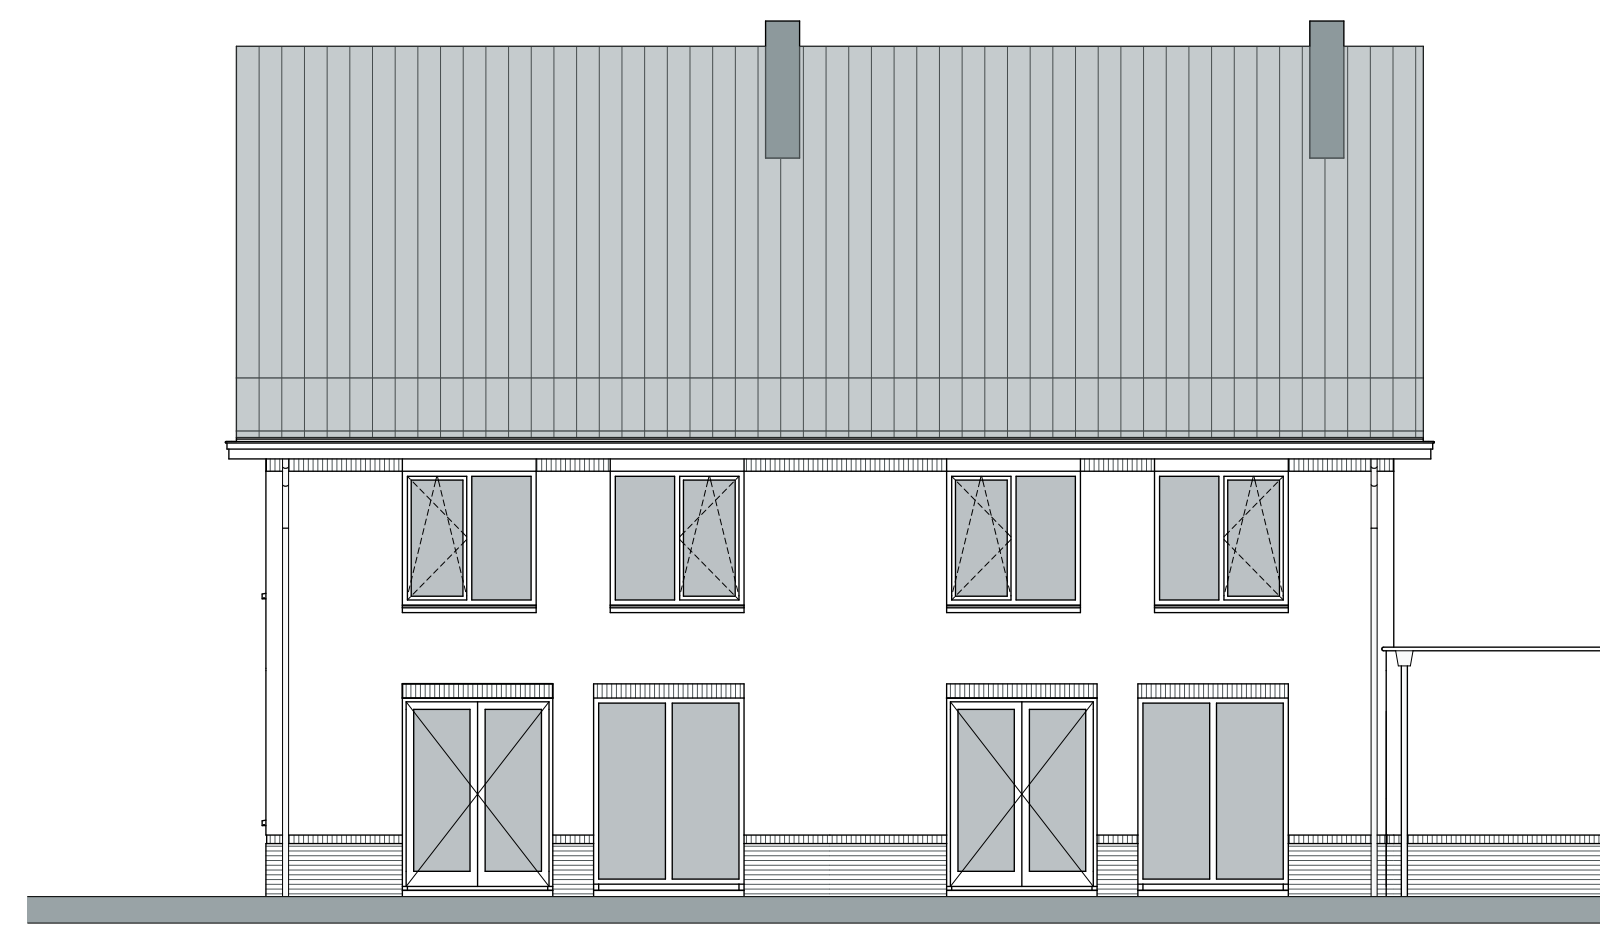


Achtergevel bwnr 44 C5 bwnr 43 C3

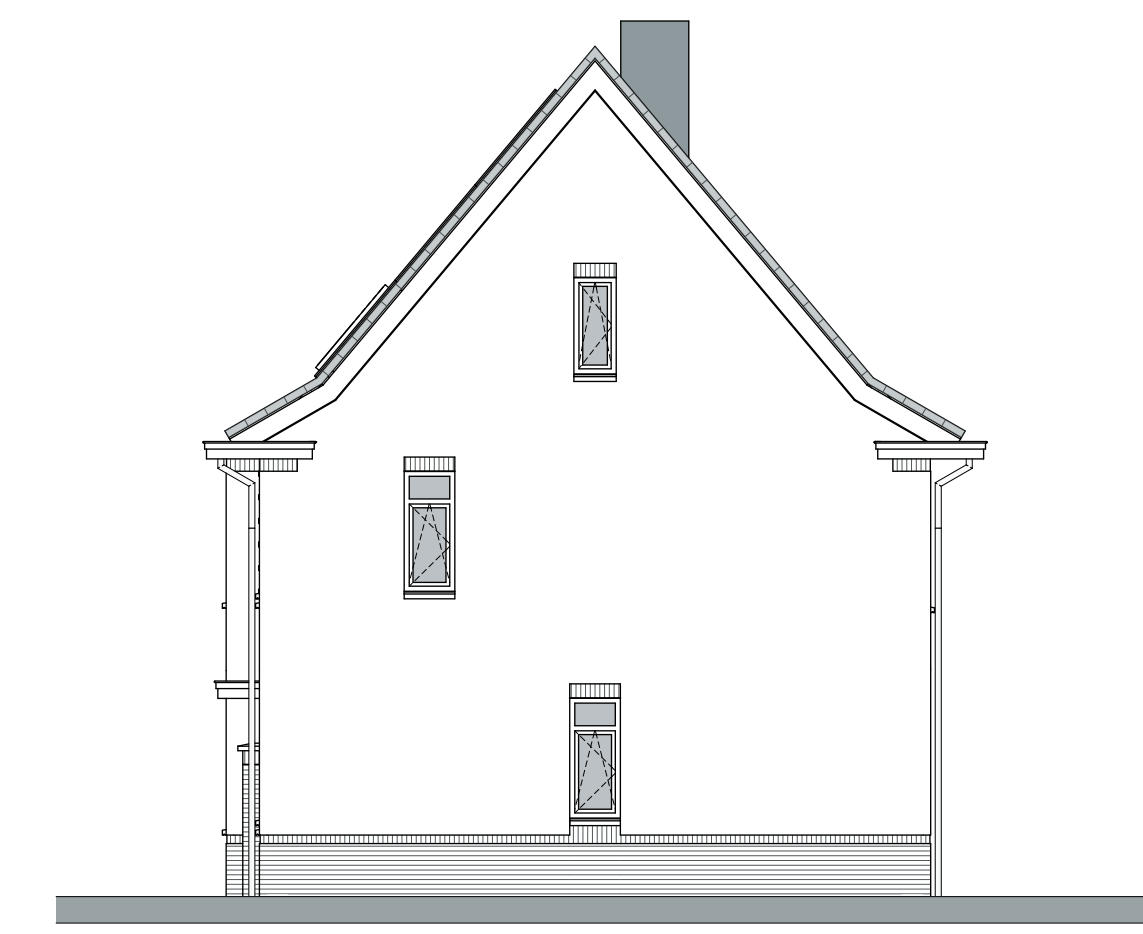


Rechter kopgevel bwnr 44 C5

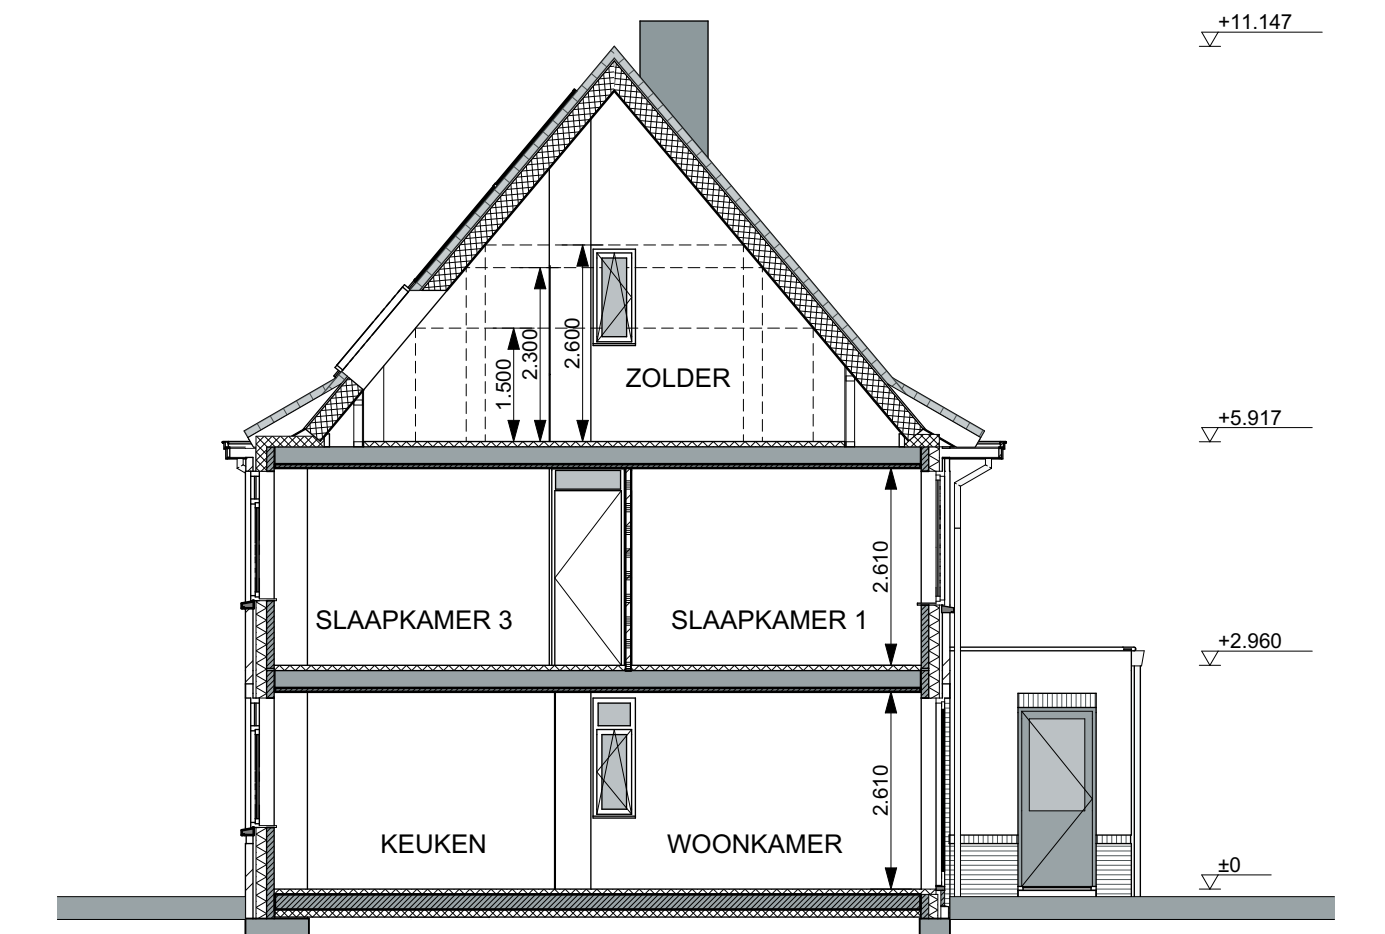


Doorsnede P-P

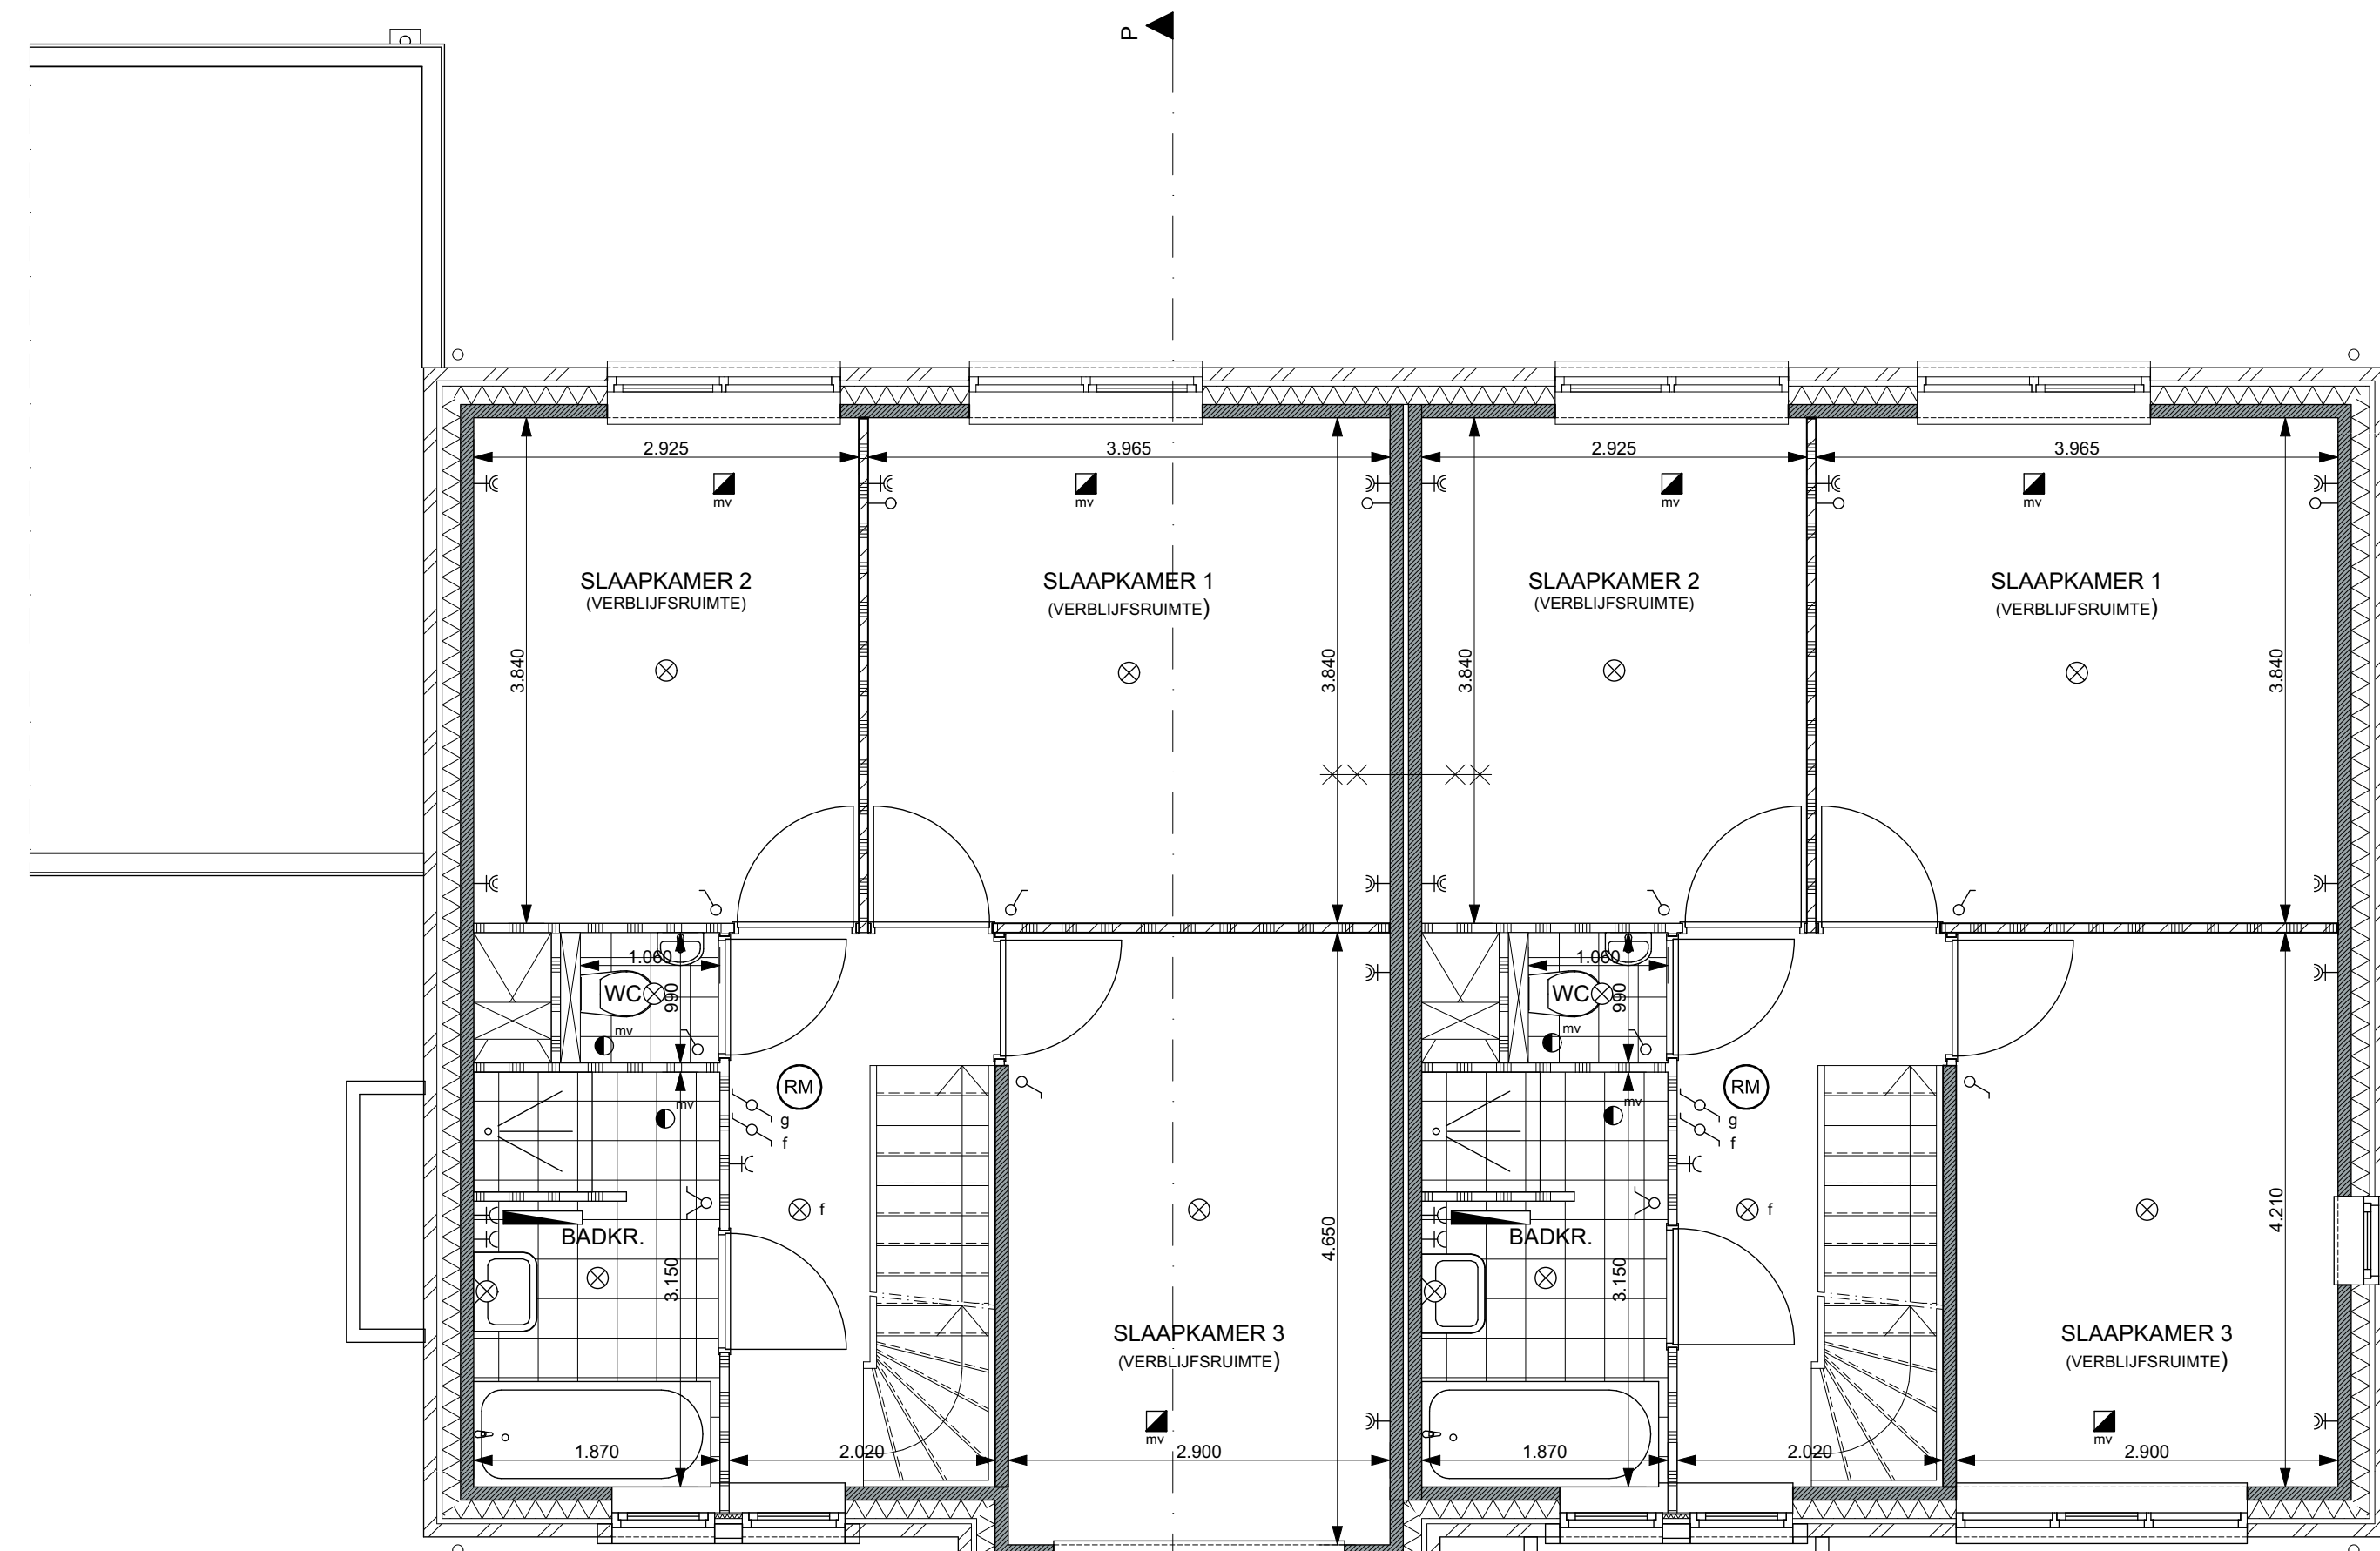


1e verdieping

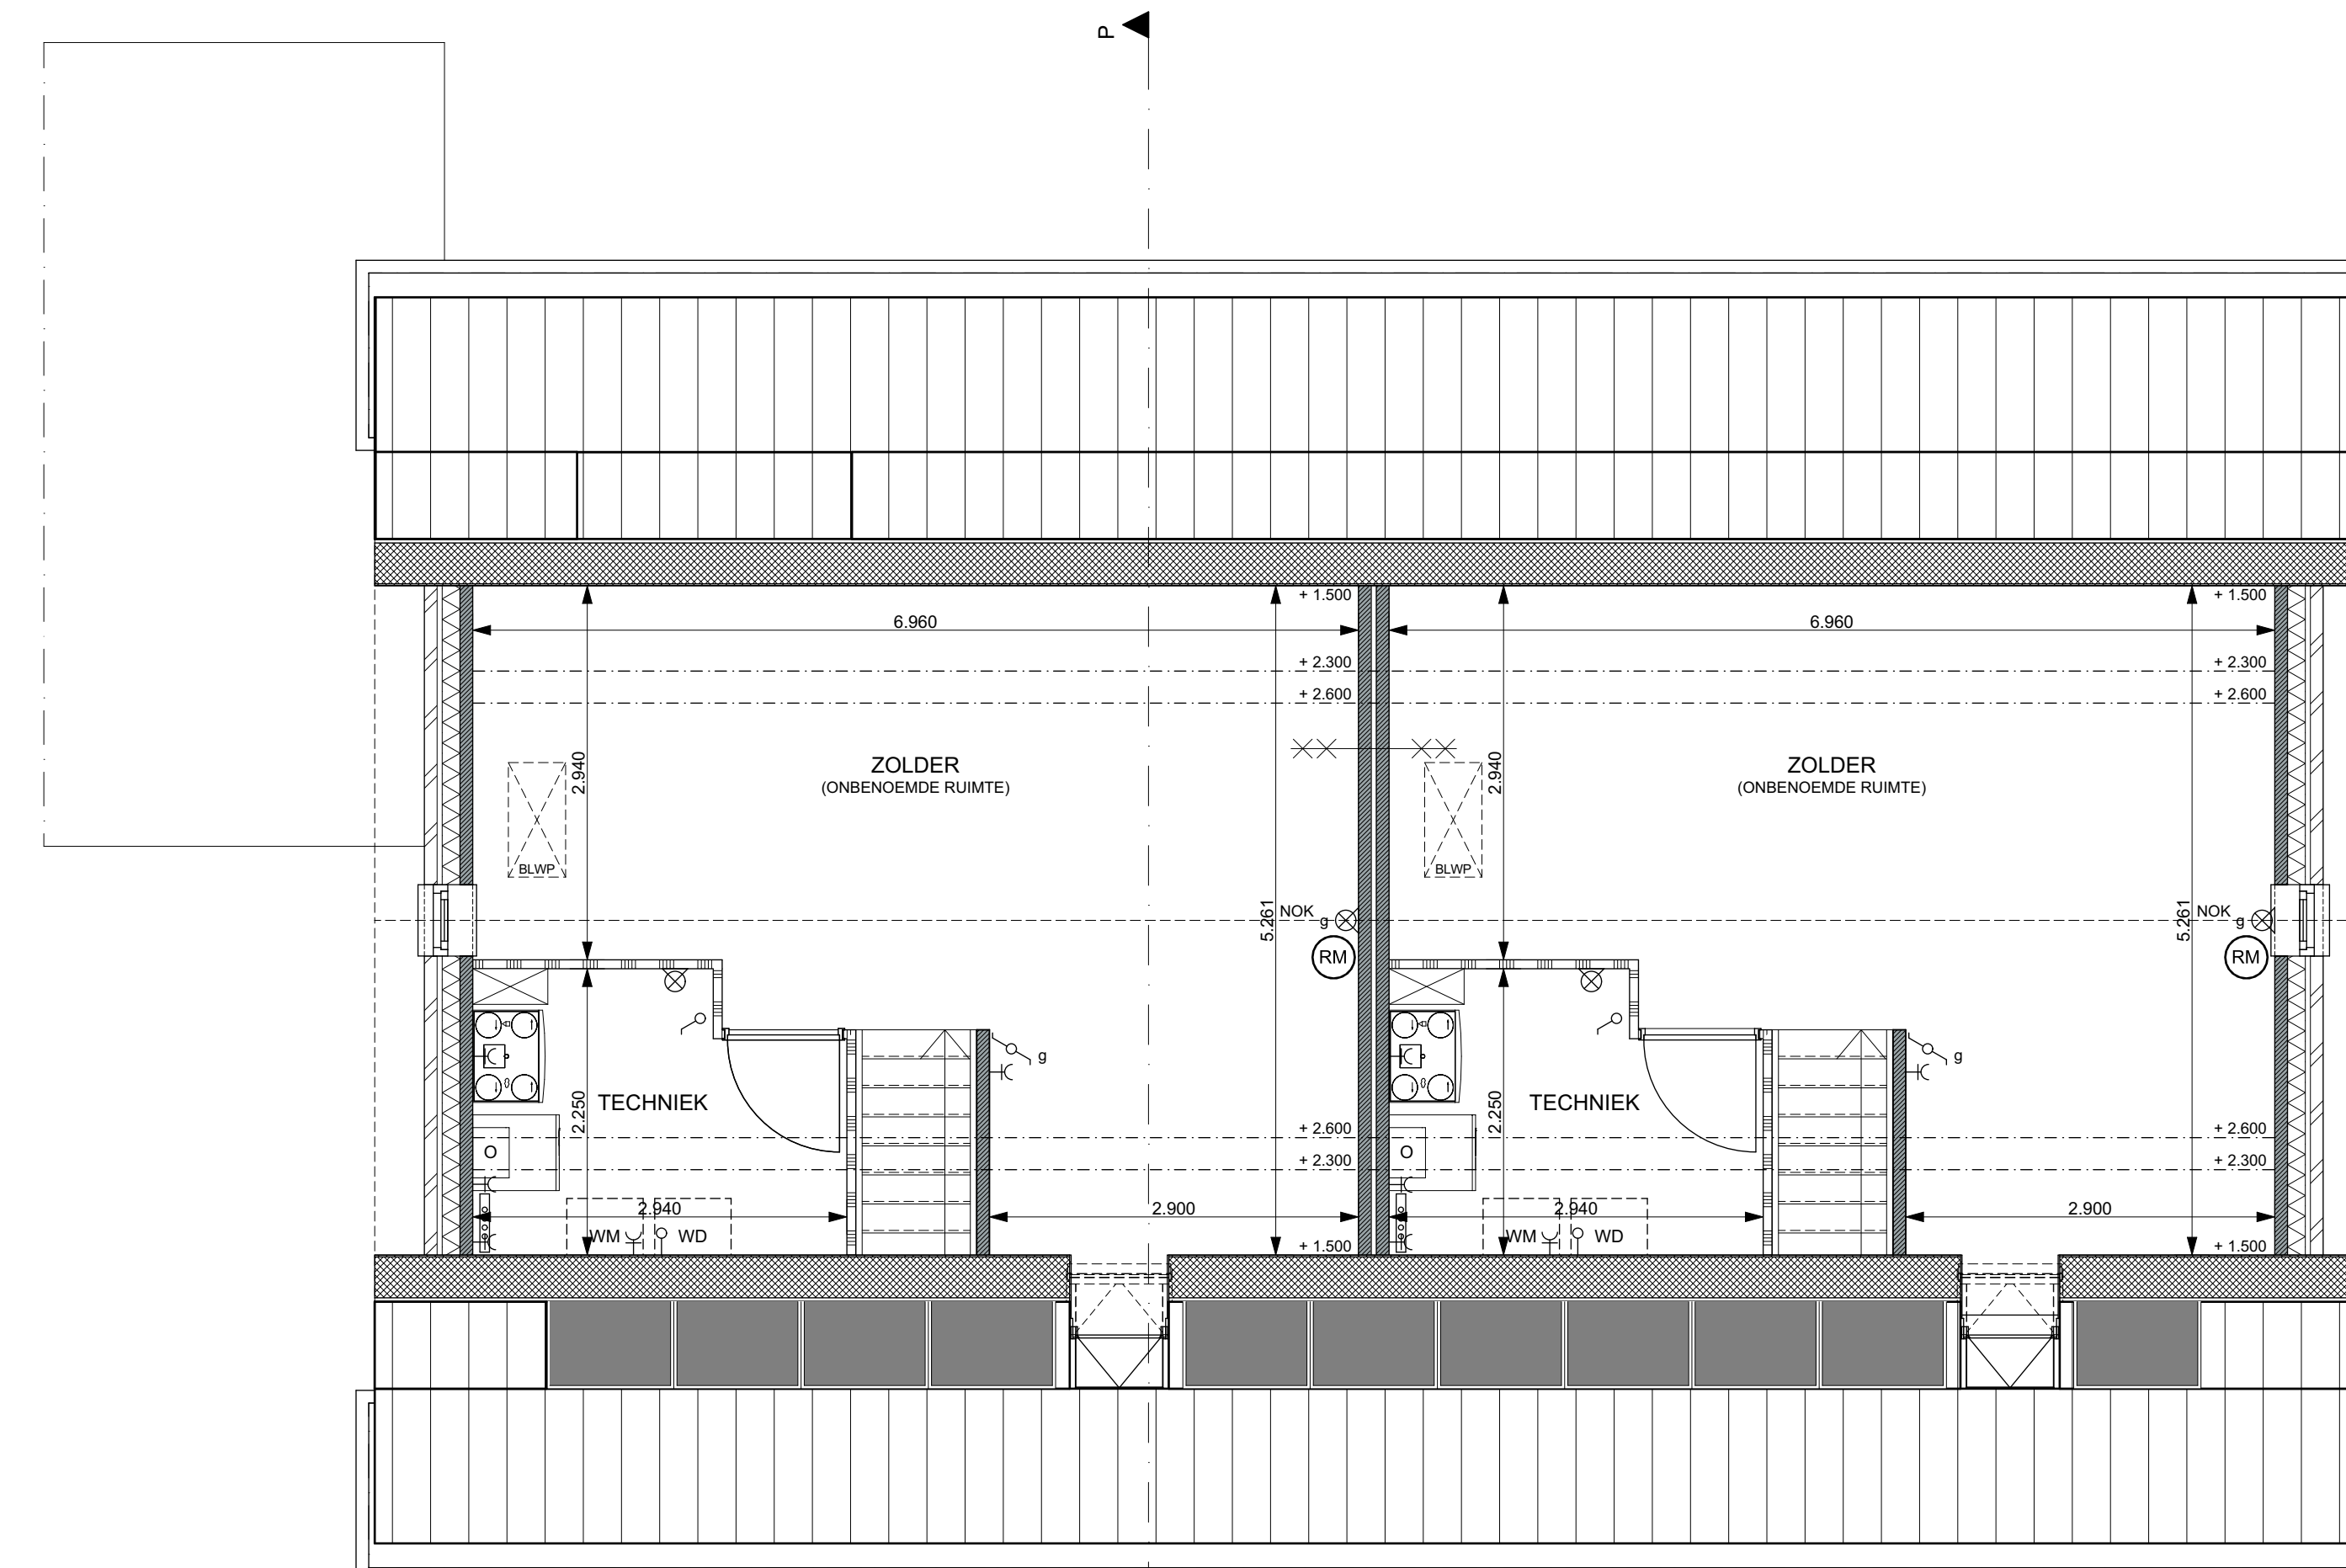


2e verdieping

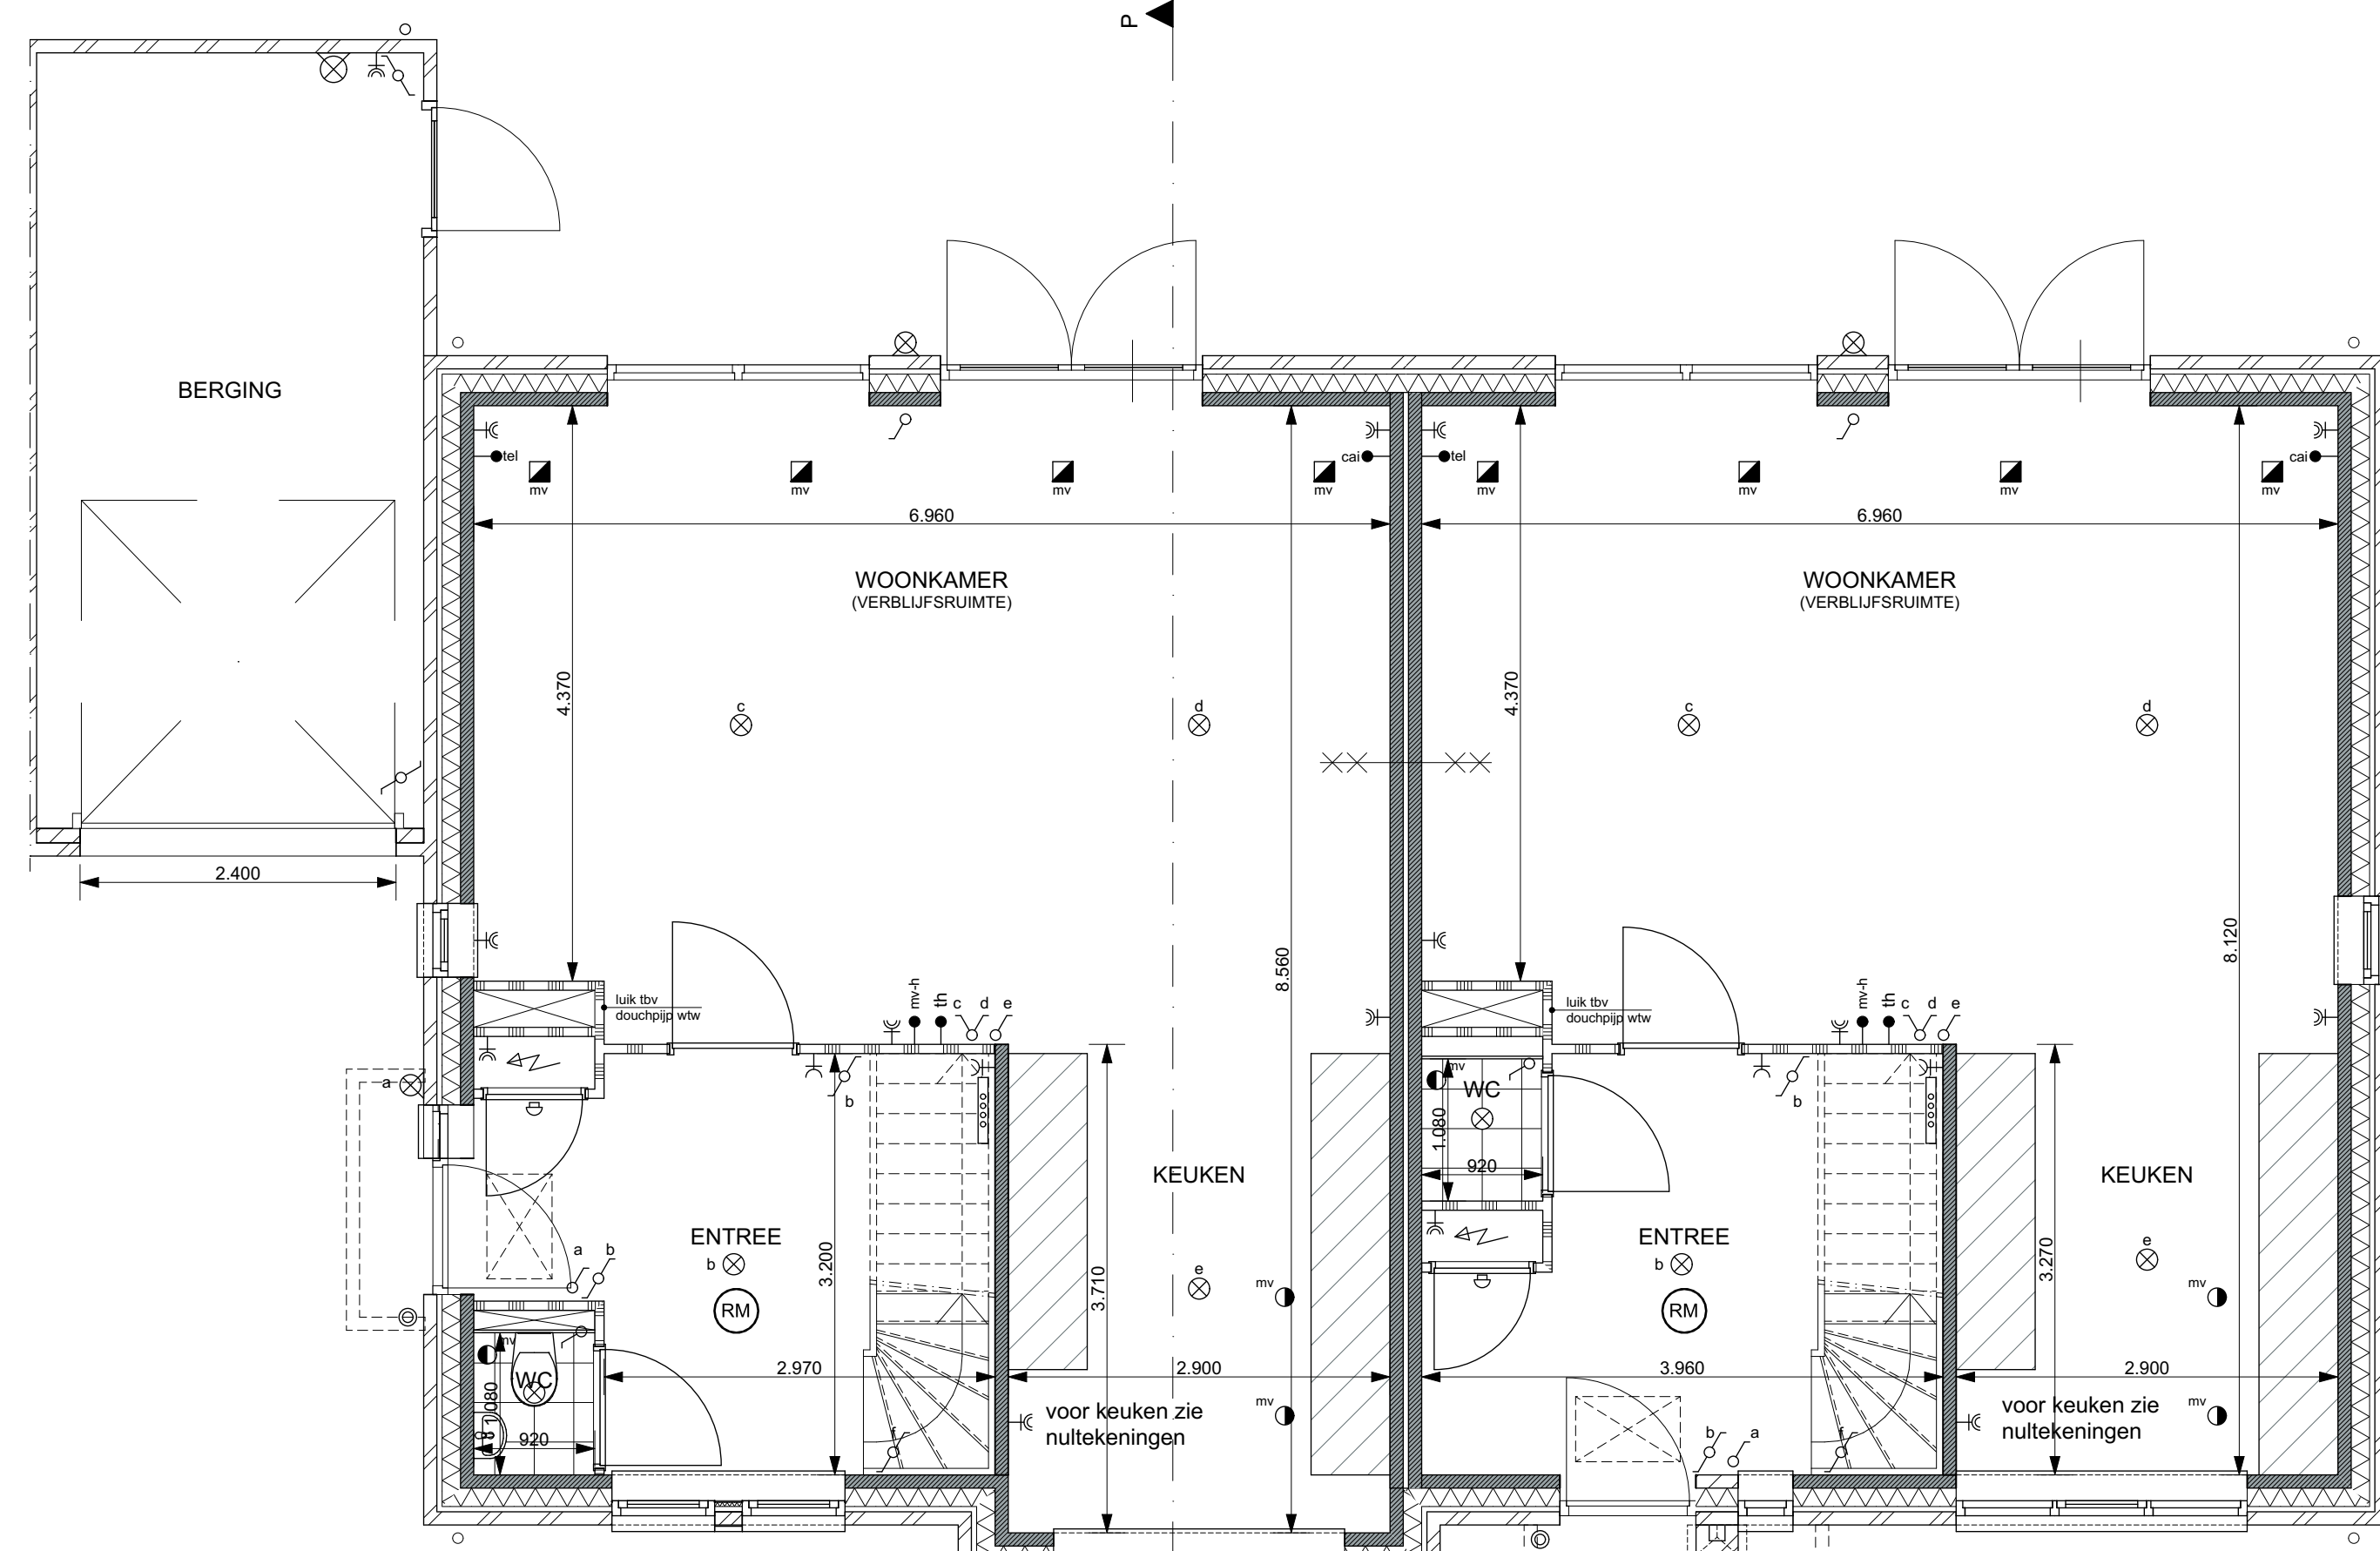

Begane grond

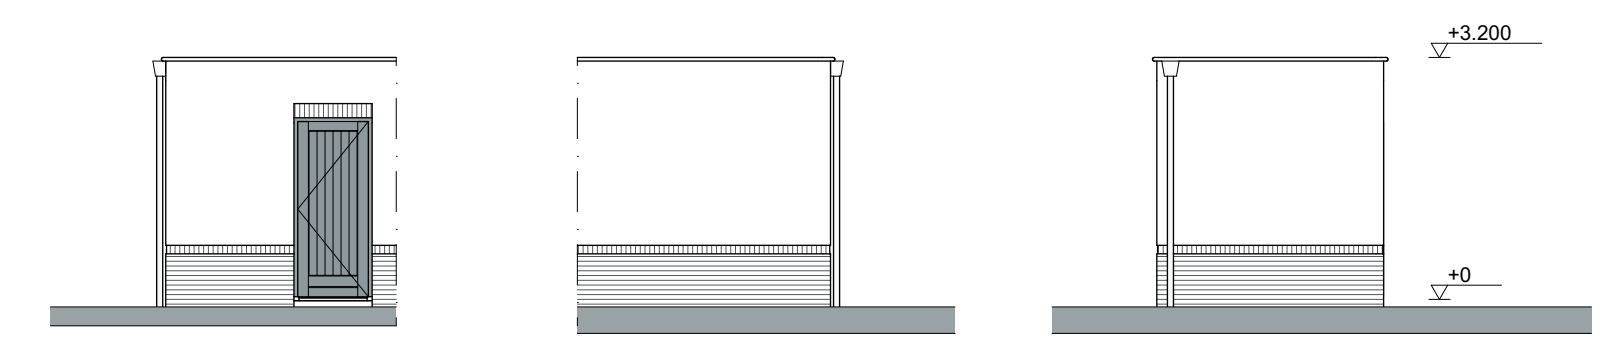

Voorgevel Achtergevel Zijgevel

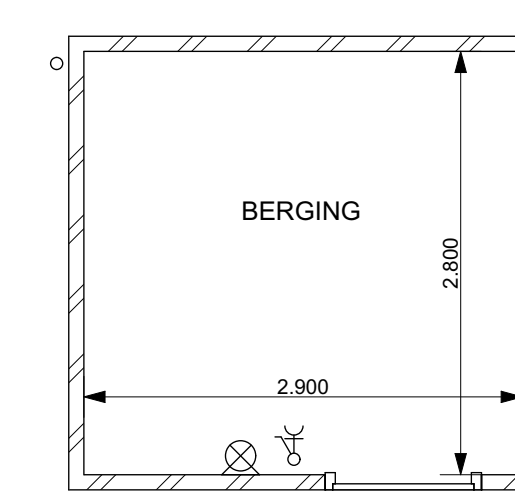

Begane grond
Berging bwnr 44



Renvooi

- Bouwmateriaal:**
100-100 100/20
geweefde-gouw-isolatie-pretal beton
werkgeschiedende wand 100-40-100
pretal beton-gouw-pretal beton
- lichte scheidingswand d=10mm**
- dek:**
dikte van vloer- en materialen
gevoerde dakplaat
- verdelingsvloer:**
dikte d=12
breedte d=280
- begane grondvloer:**
dikte d=12
breedte d=280
- plafond/afzuigpunt mechanische ventilatie**
- wand/afzuigpunt mechanische ventilatie**
- plafond/afzuigpunt mechanische ventilatie**
- afzuigpunt met inbouwventilator**
- fontein**
- wasafel**
- douche**
- bad**
- WTW-unit**
- Binnenunit warmtepomp en omvormer**
PV-panelen met bijbehorend ledingsnet
- Buitenunit LNP**
- Buitenunit LNP**
- Technische zone**
- verdelers**
- elektrische radiator**
- wand vloer WBC&D**
- opstapplaats wasmachine**
- opstapplaats wasdroger**
- meubelkast**
- bed / schel**
- plafondpunt**
- wandpunt**
- enkeelpijp schakelaar**
- wandschakelaar**
- dubbelzijdig schakelaar**
- dubbele wandcontactdoos geaard**
- enkele wandcontactdoos geaard**
- geaard met vloerwaaier**
- hoofdbekleding mechanische vent.**
- aansluitpunt lokaal**

Project:	OP 'T ZAND Ridderkerk
Opdrachtgever:	KAVEL VASTGOED
Realisatie door:	Bouwmaatschappij Van Mierlo
Omschrijving:	type C bwnr 43-44 Verkoop
schaal:	1:50, 1:100
datum:	23-11-2018
gepland:	11-12-2018
14-12-2018	