






Voorgevel bwnr 27 c2 bwnr 26 c5

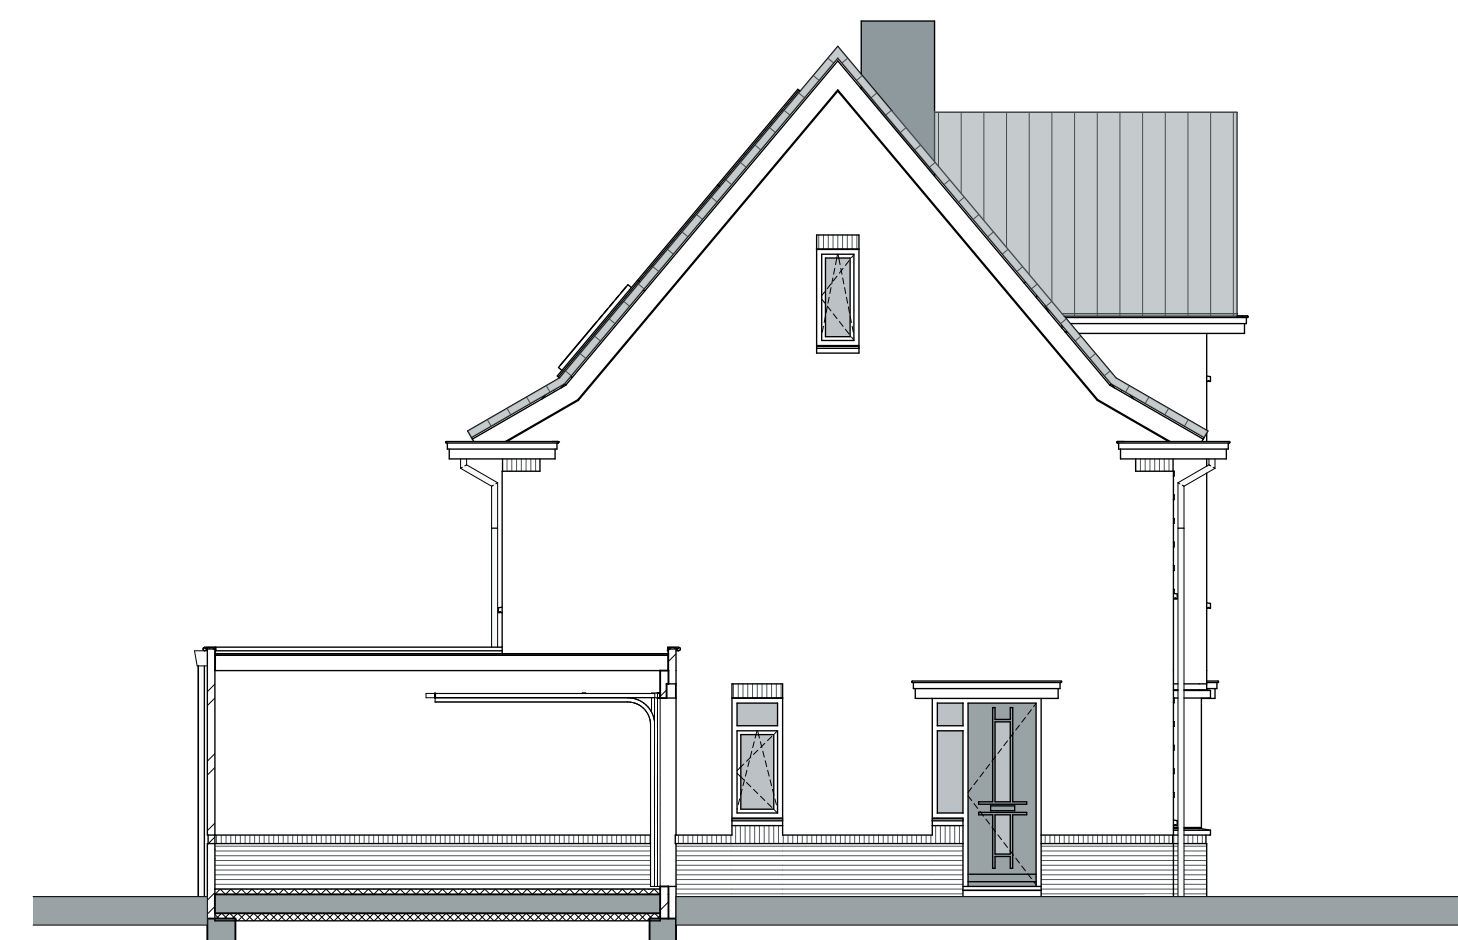


Linker kopgevel bwnr 27 c2

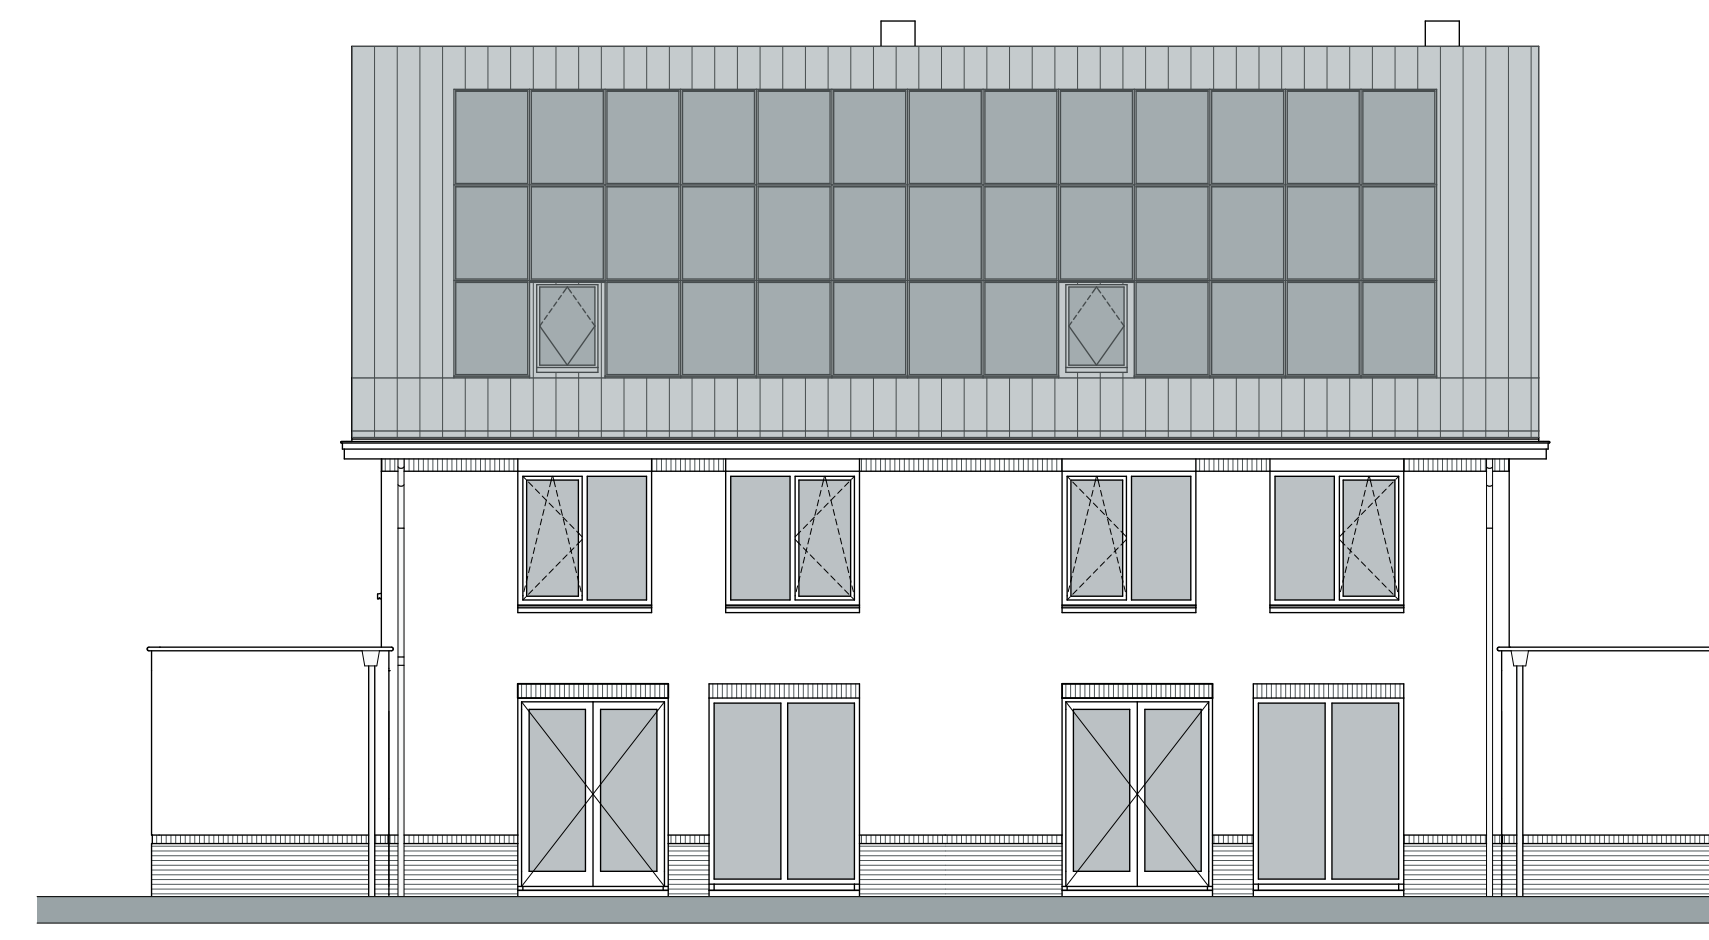


Achtergevel bwnr 26 c5 bwnr 27 c2

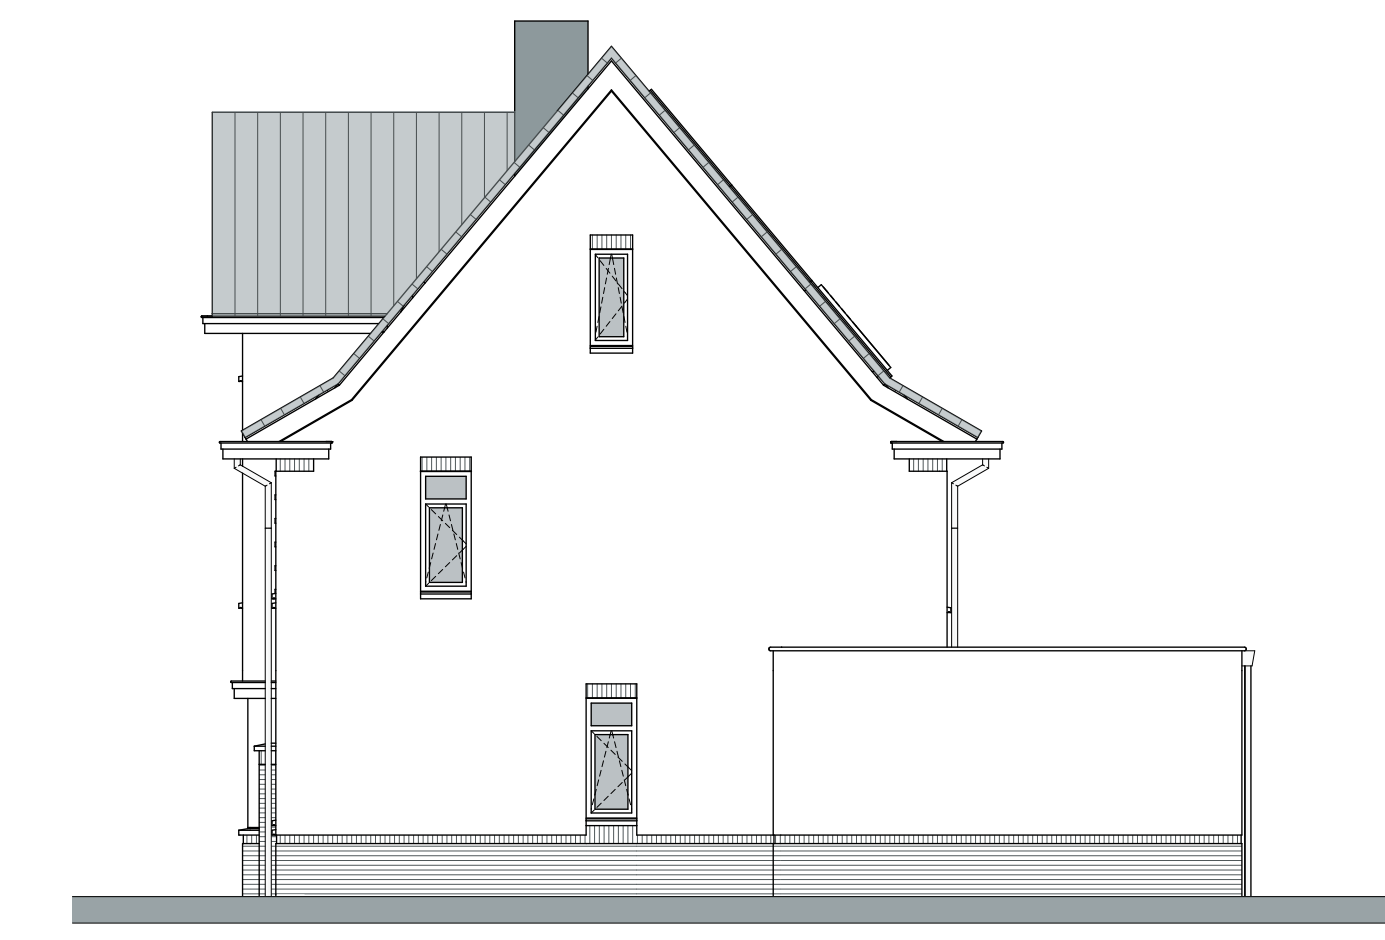


Rechter kopgevel bwnr 26 c5

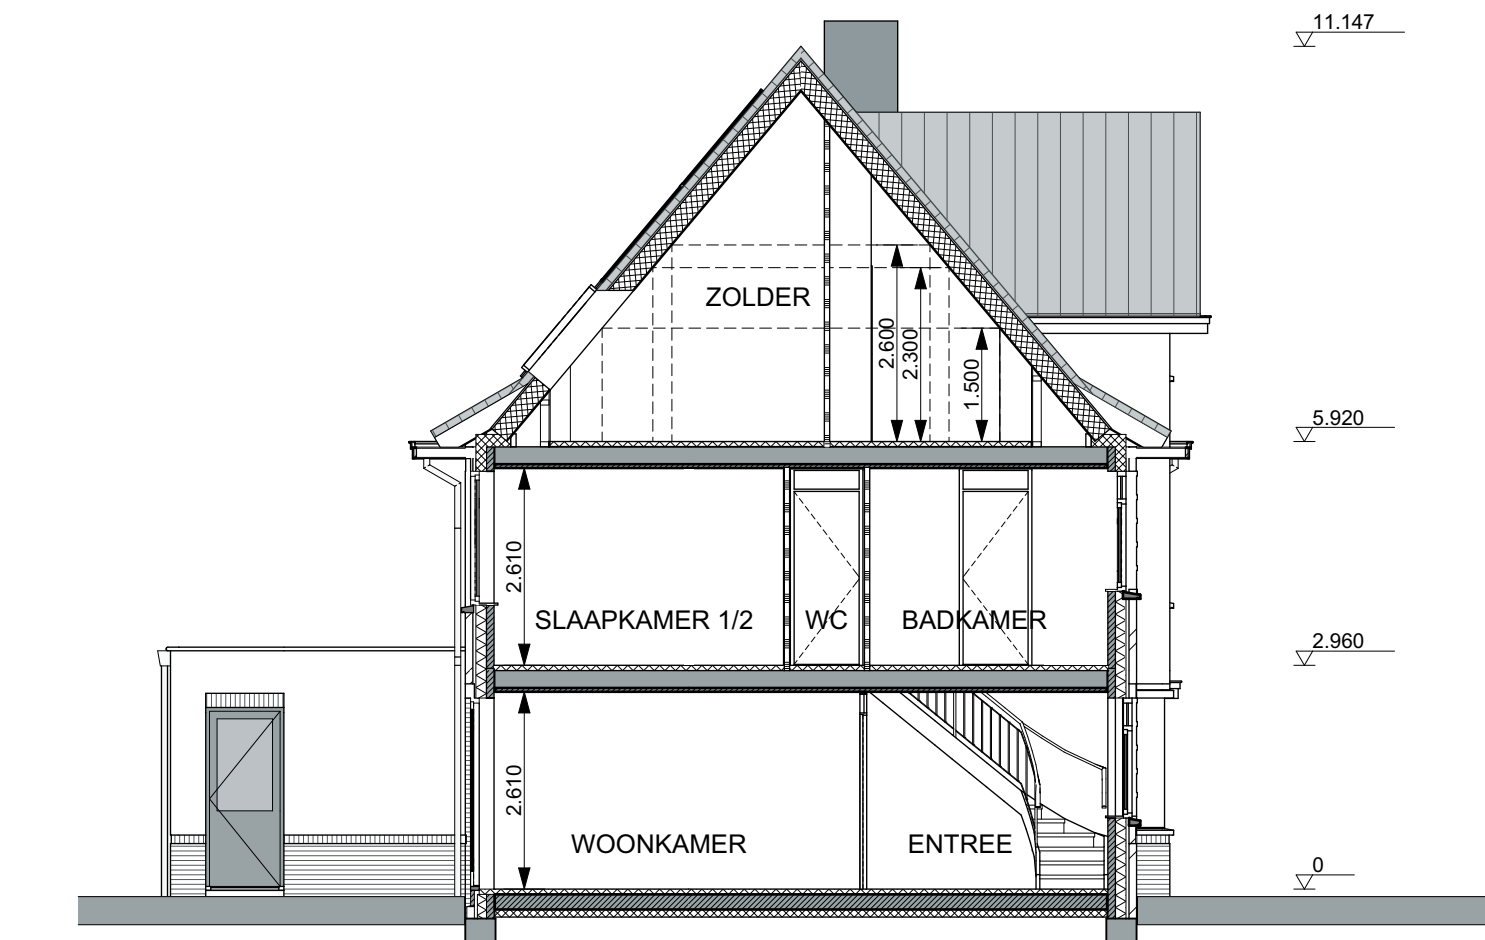


Doorsnede B-B

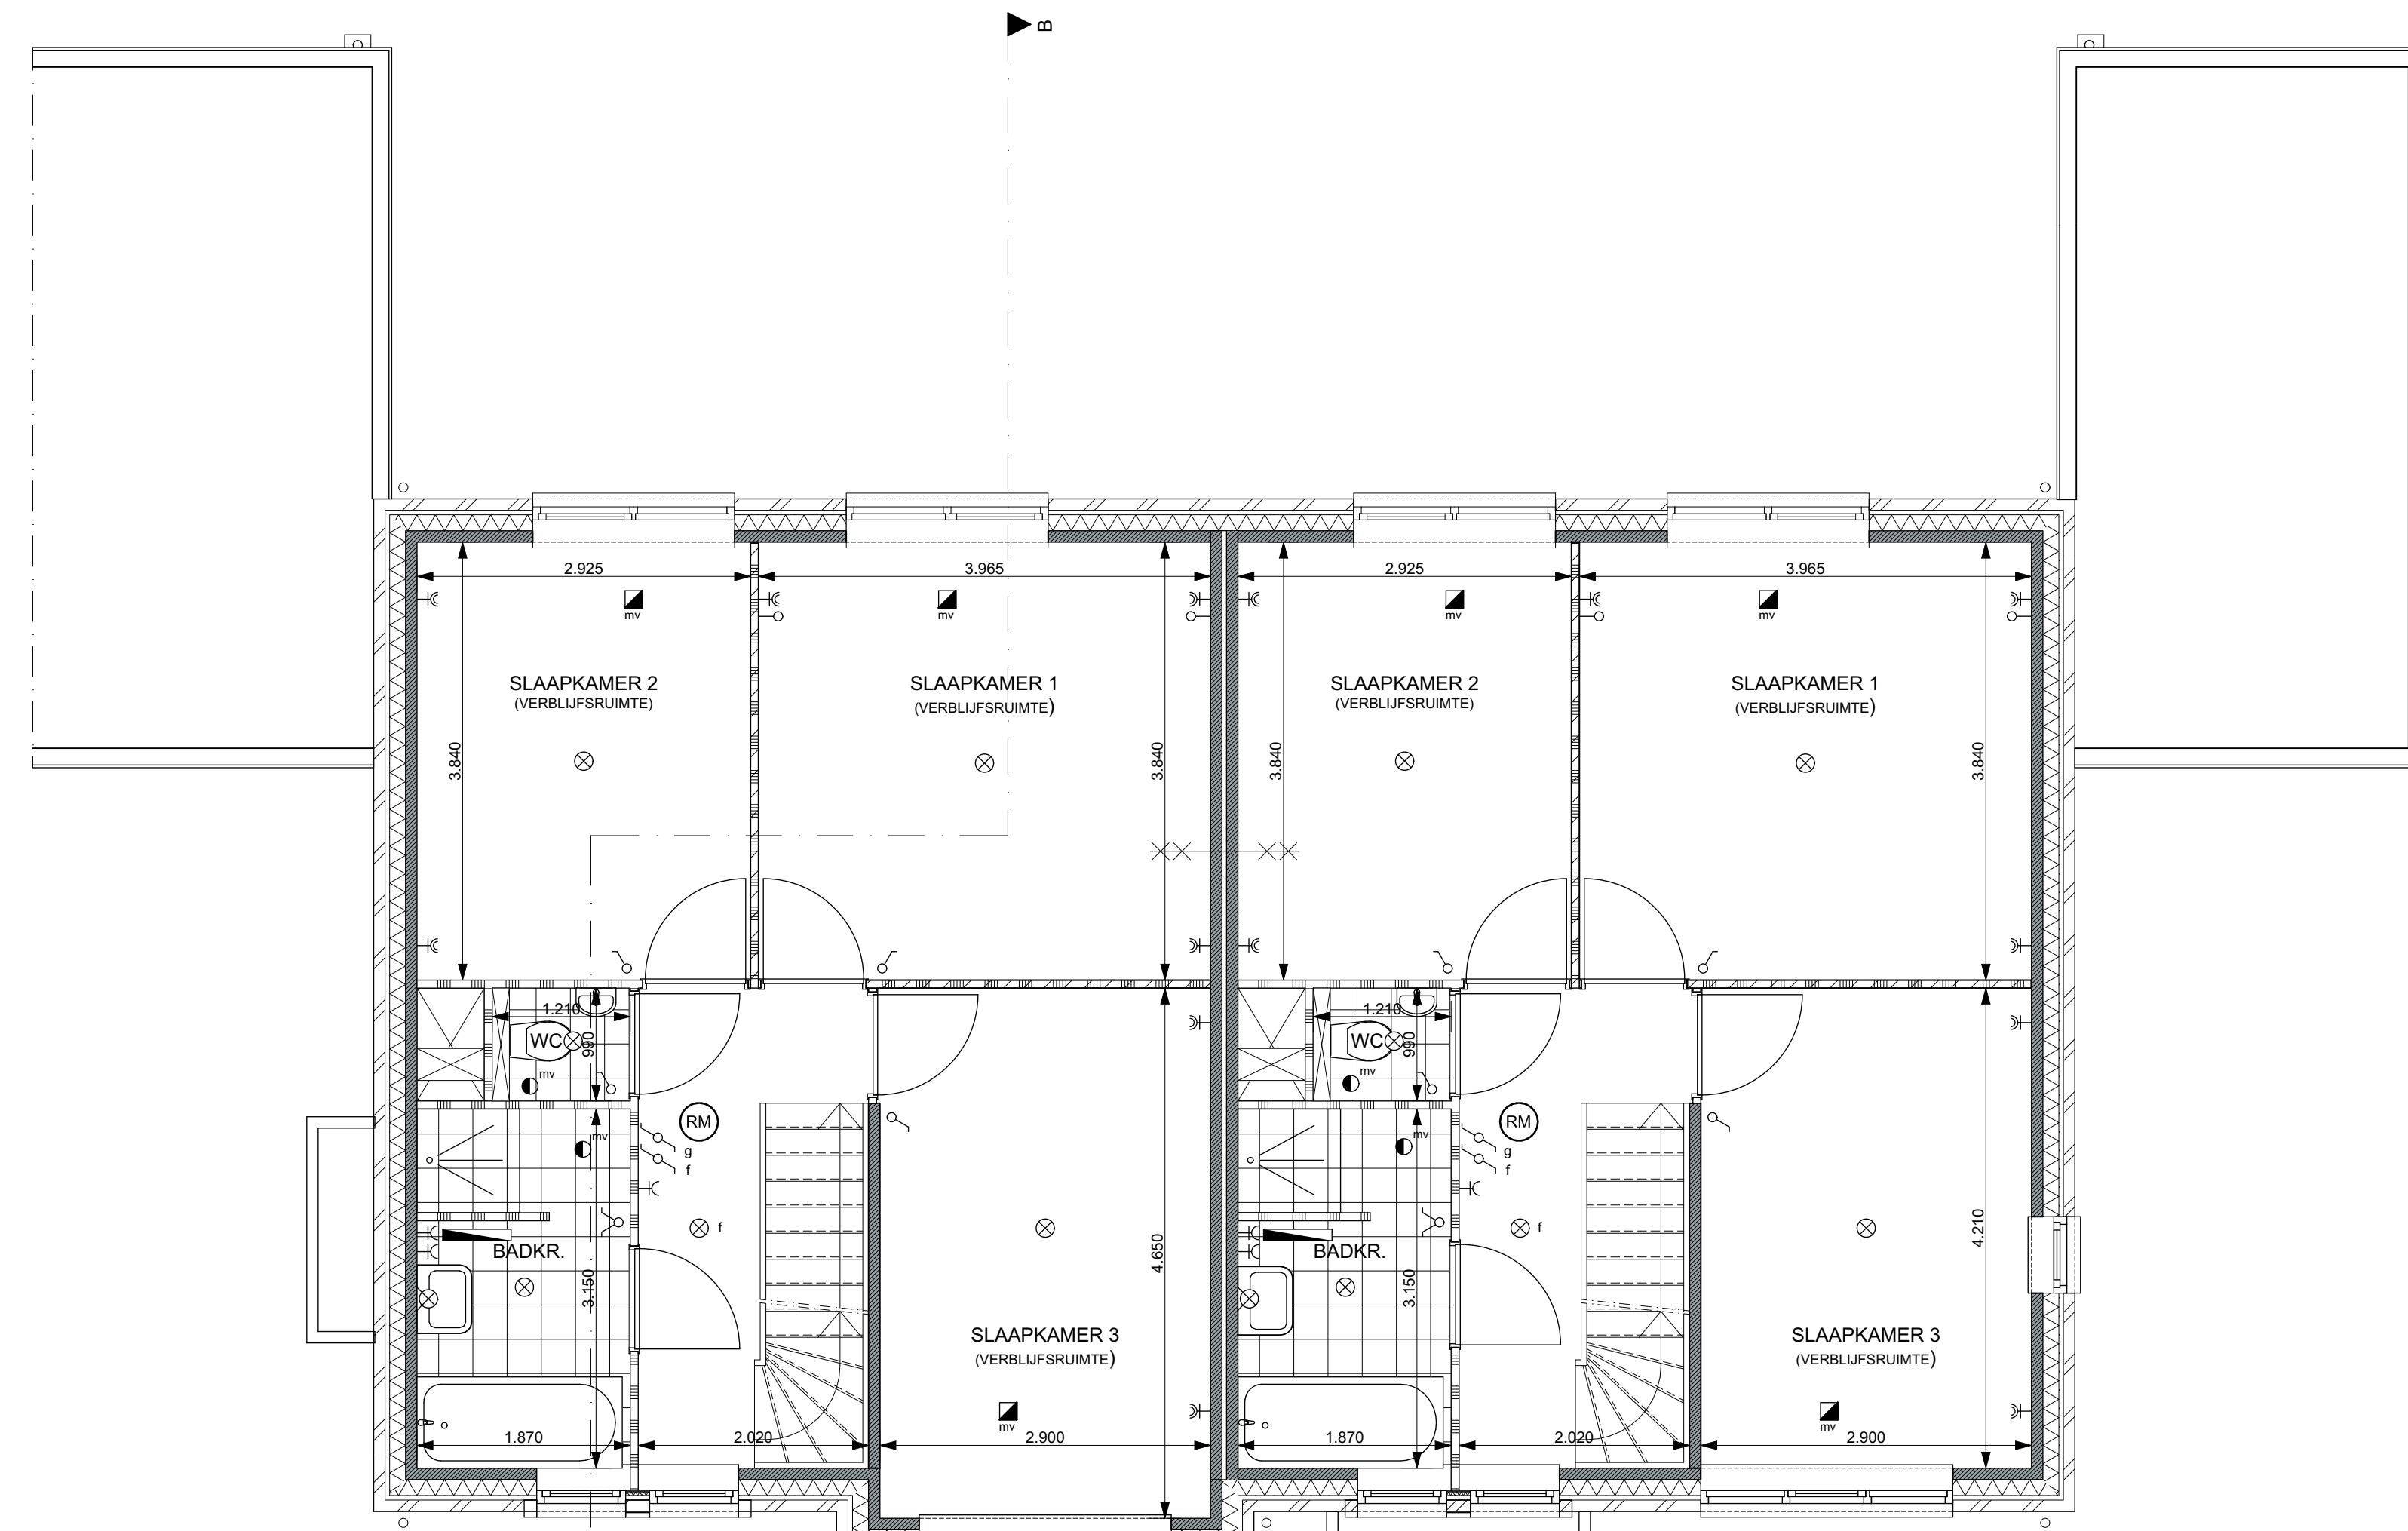

1e verdieping bwnr 27 c2 bwnr 26 c5

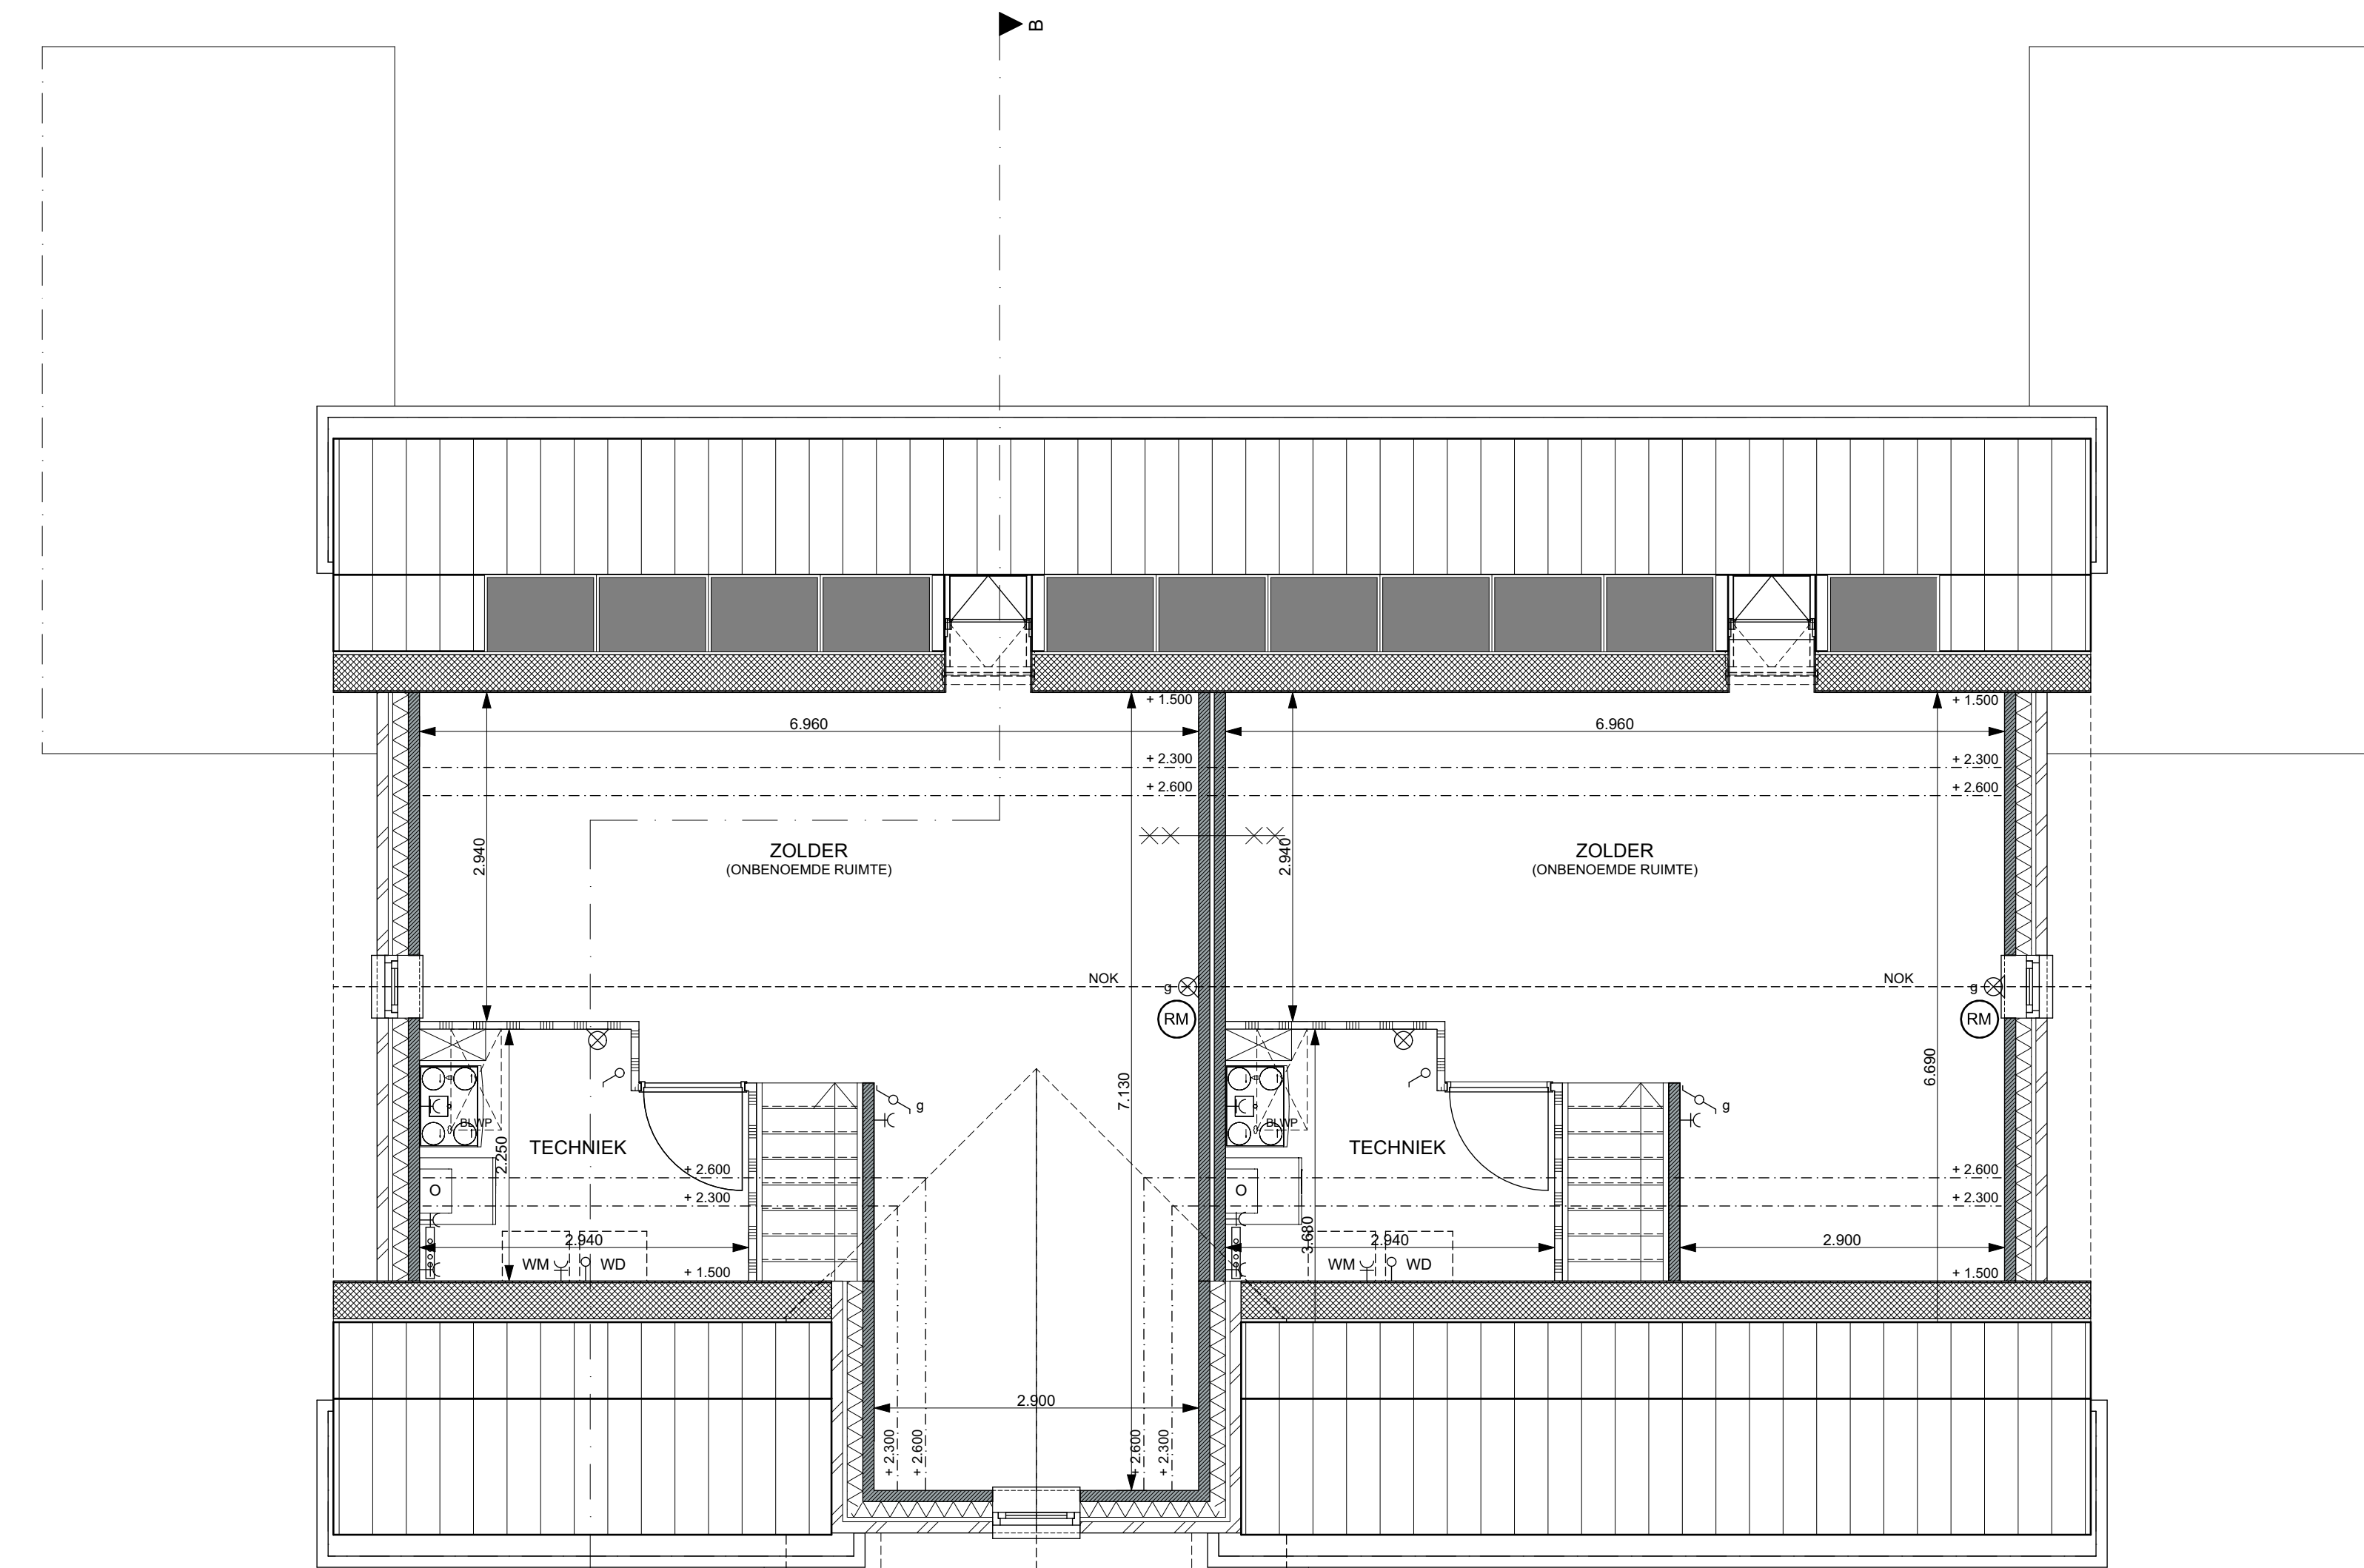

2e verdieping bwnr 27 c2 bwnr 26 c5

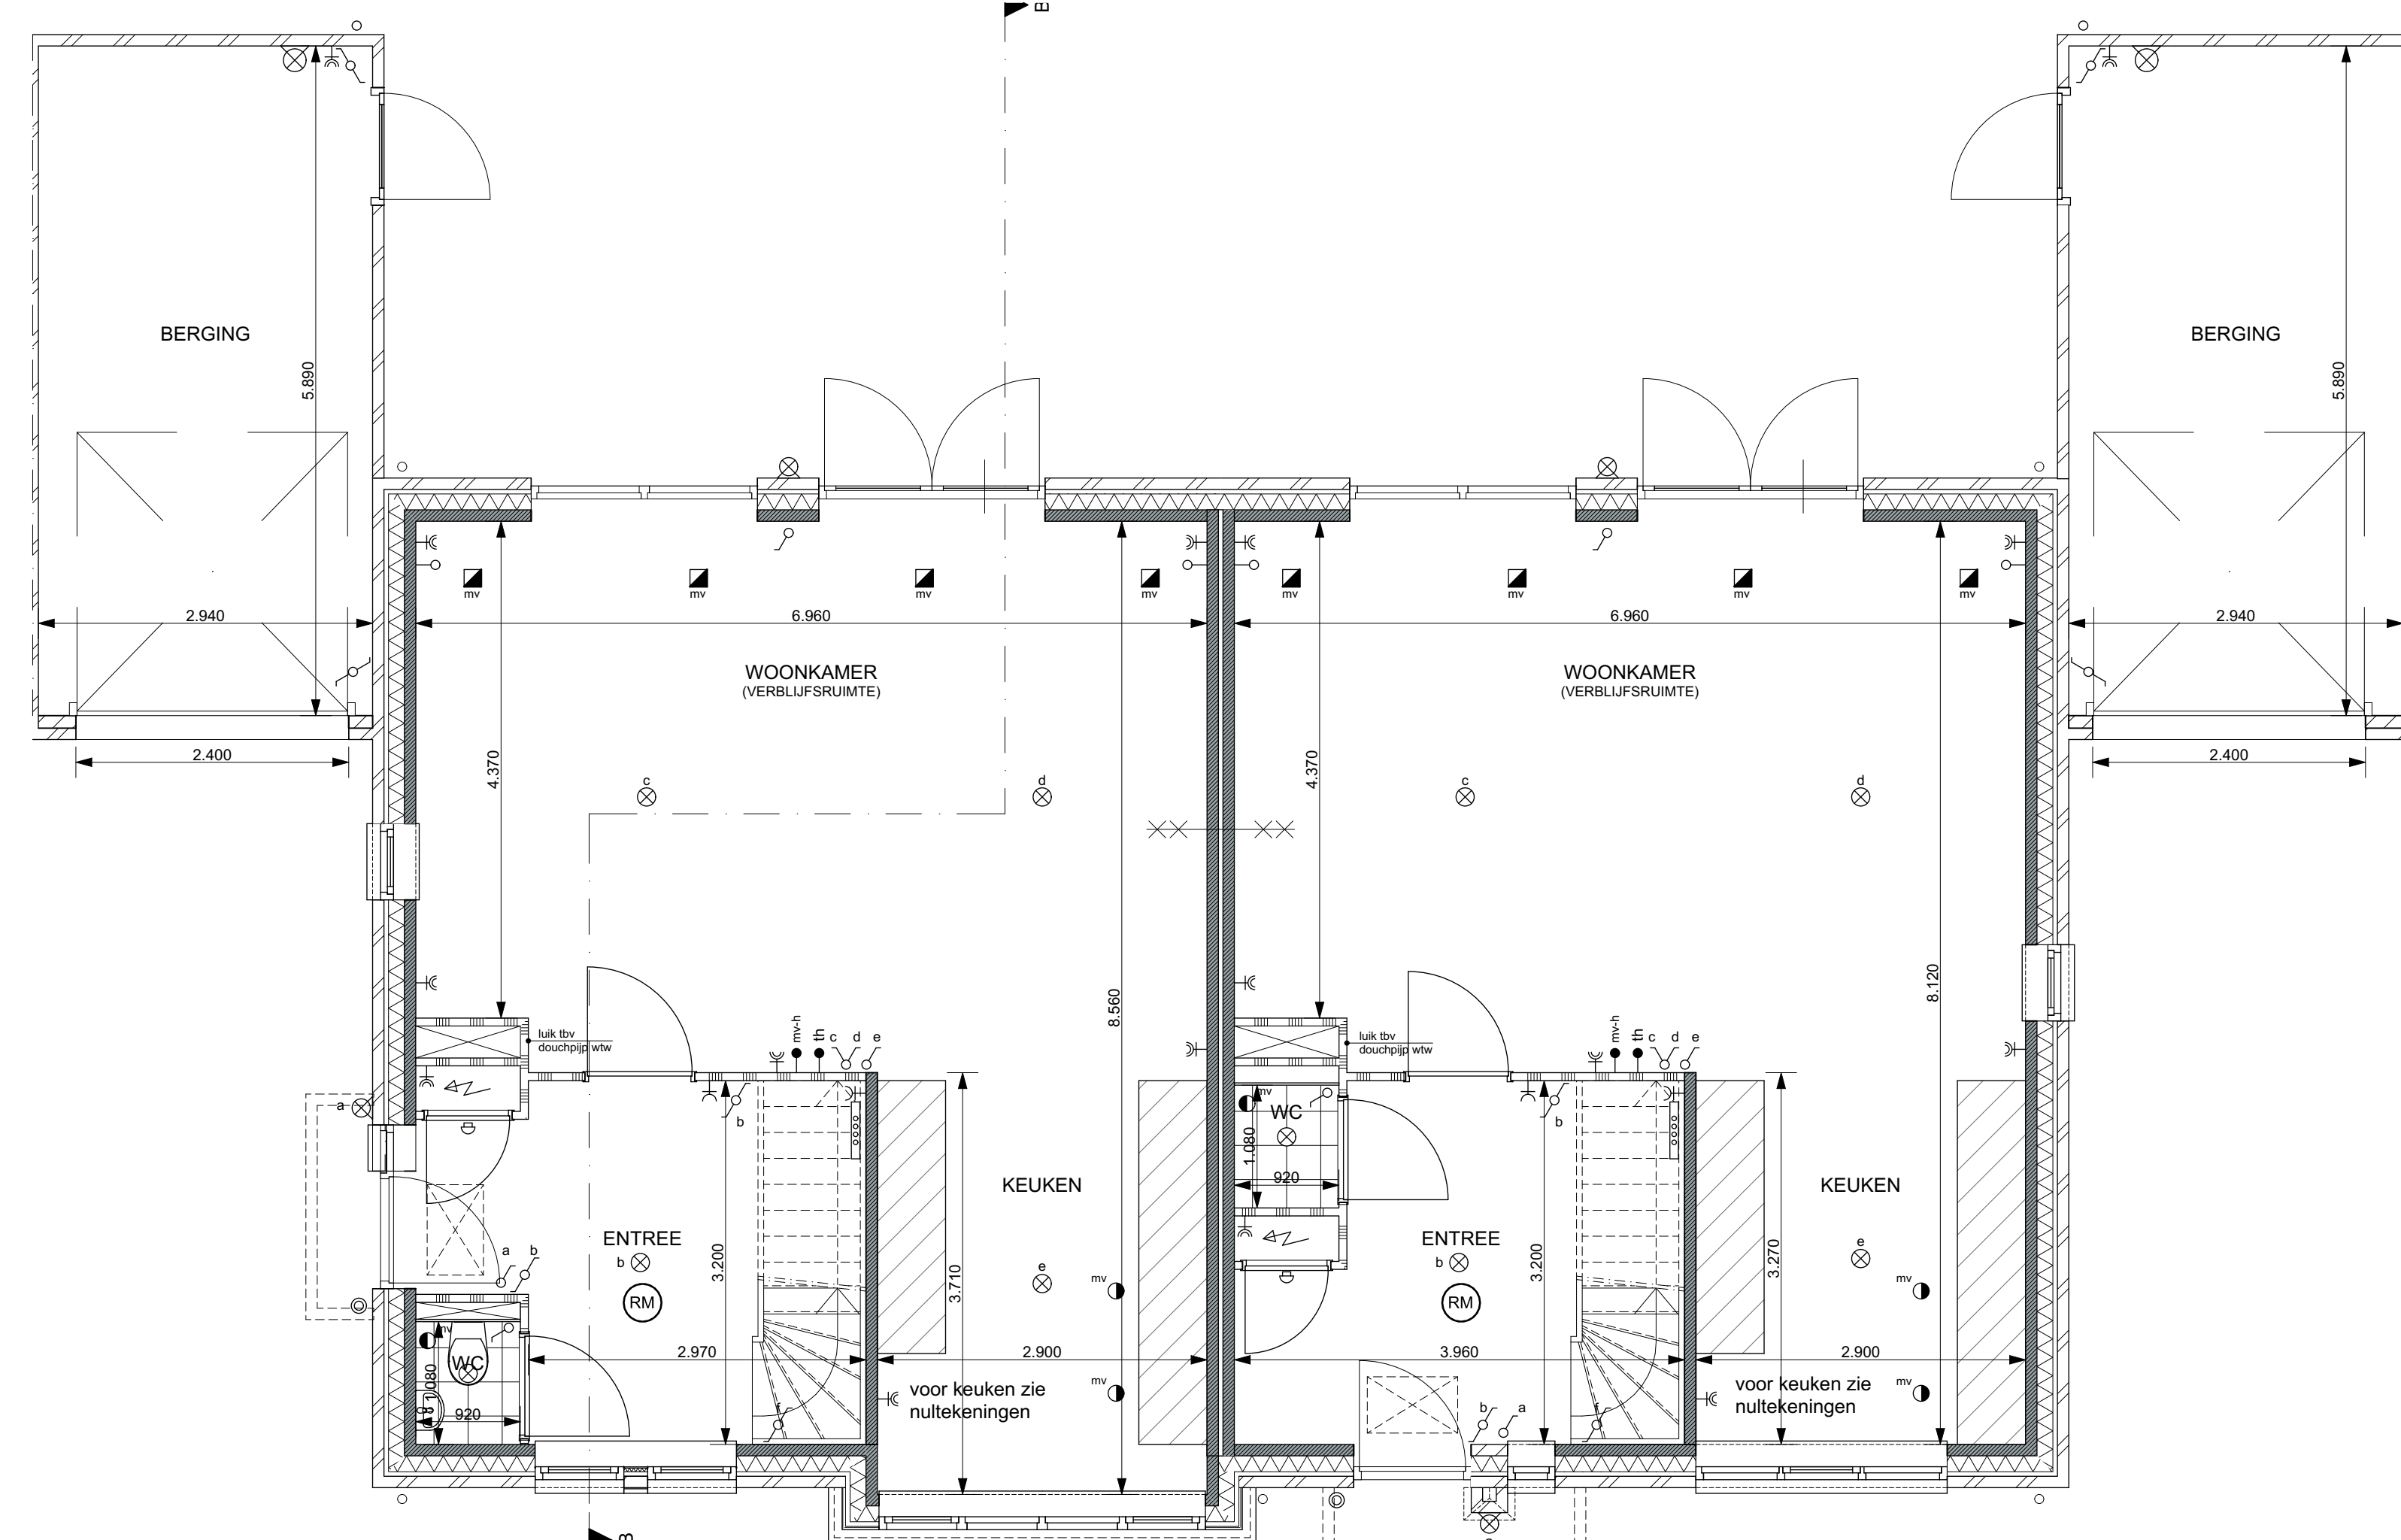

Begane grond bwnr 27 c2 bwnr 26 c5



Renvooi

- vloerplaat: 100-100-100-100 gewapen-gou- isolatie- prefab beton
- wandplaat: 100-40-100 prefab beton- gewapen beton
- lichte scheidingswand: d=100mm
- scheidingswand: 200- gbo-zwaar d=170mm
- dak: dakpannen volgens kleur- en materiaalstaat
- gevelende dakplaat
- plafondplaat: mechanische ventilatie
- wandplaat: mechanische ventilatie
- plafondplaat: mechanische ventilatie
- verhangend toilet met inbouwsewerv
- fontein
- wastafel
- douche
- bad
- WTW-unit
- Binnenunit warmtepomp en omvormer
- PV-panelen met bijbehorend ledingswerk
- Buizenunit LNP
- Buizenunit LNP
- Technische zone
- verdelers
- elektrische radiator
- wandplaat WBC&D
- opstapplaats wasmachine
- opstapplaats wasdroger
- meterkast
- bed / schel
- plafondpunt
- wandpunt
- enkeelpolige schakelaar
- enkeelpolige schakelaar
- dubbelpolige schakelaar
- dubbele wandcontactdoos geaard
- enkele wandcontactdoos geaard
- geaard met aardbeveiliging
- hoofdafsluiting mechanische vent.
- aansluitpunt lokaal

Project: **OP 'T ZAND**
Ridderkerk

Opdrachtgever: **KAVEL VASTGOED**

Realisatie door: **Bouwmaatschappij Van Mierlo**

Omschrijving: **type C bwnr 26-27**
Verkoop

schaal: 1:100, 1:50
formaat: A0

datum: 23-11-2018
getekend: MS

genijnged: 27-11-2018
11-12-2018
14-12-2018